
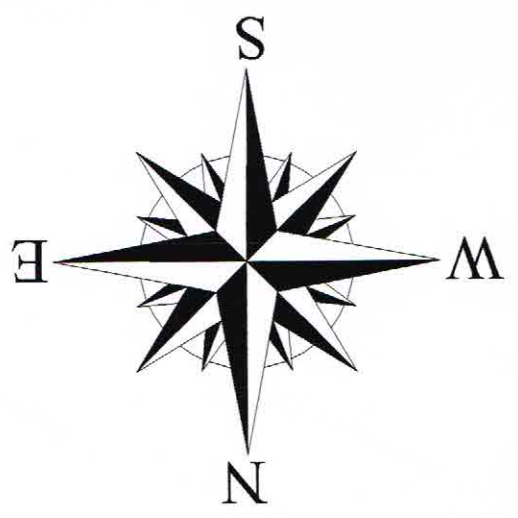


PODAROWANIA TERENU

ALA 1:500

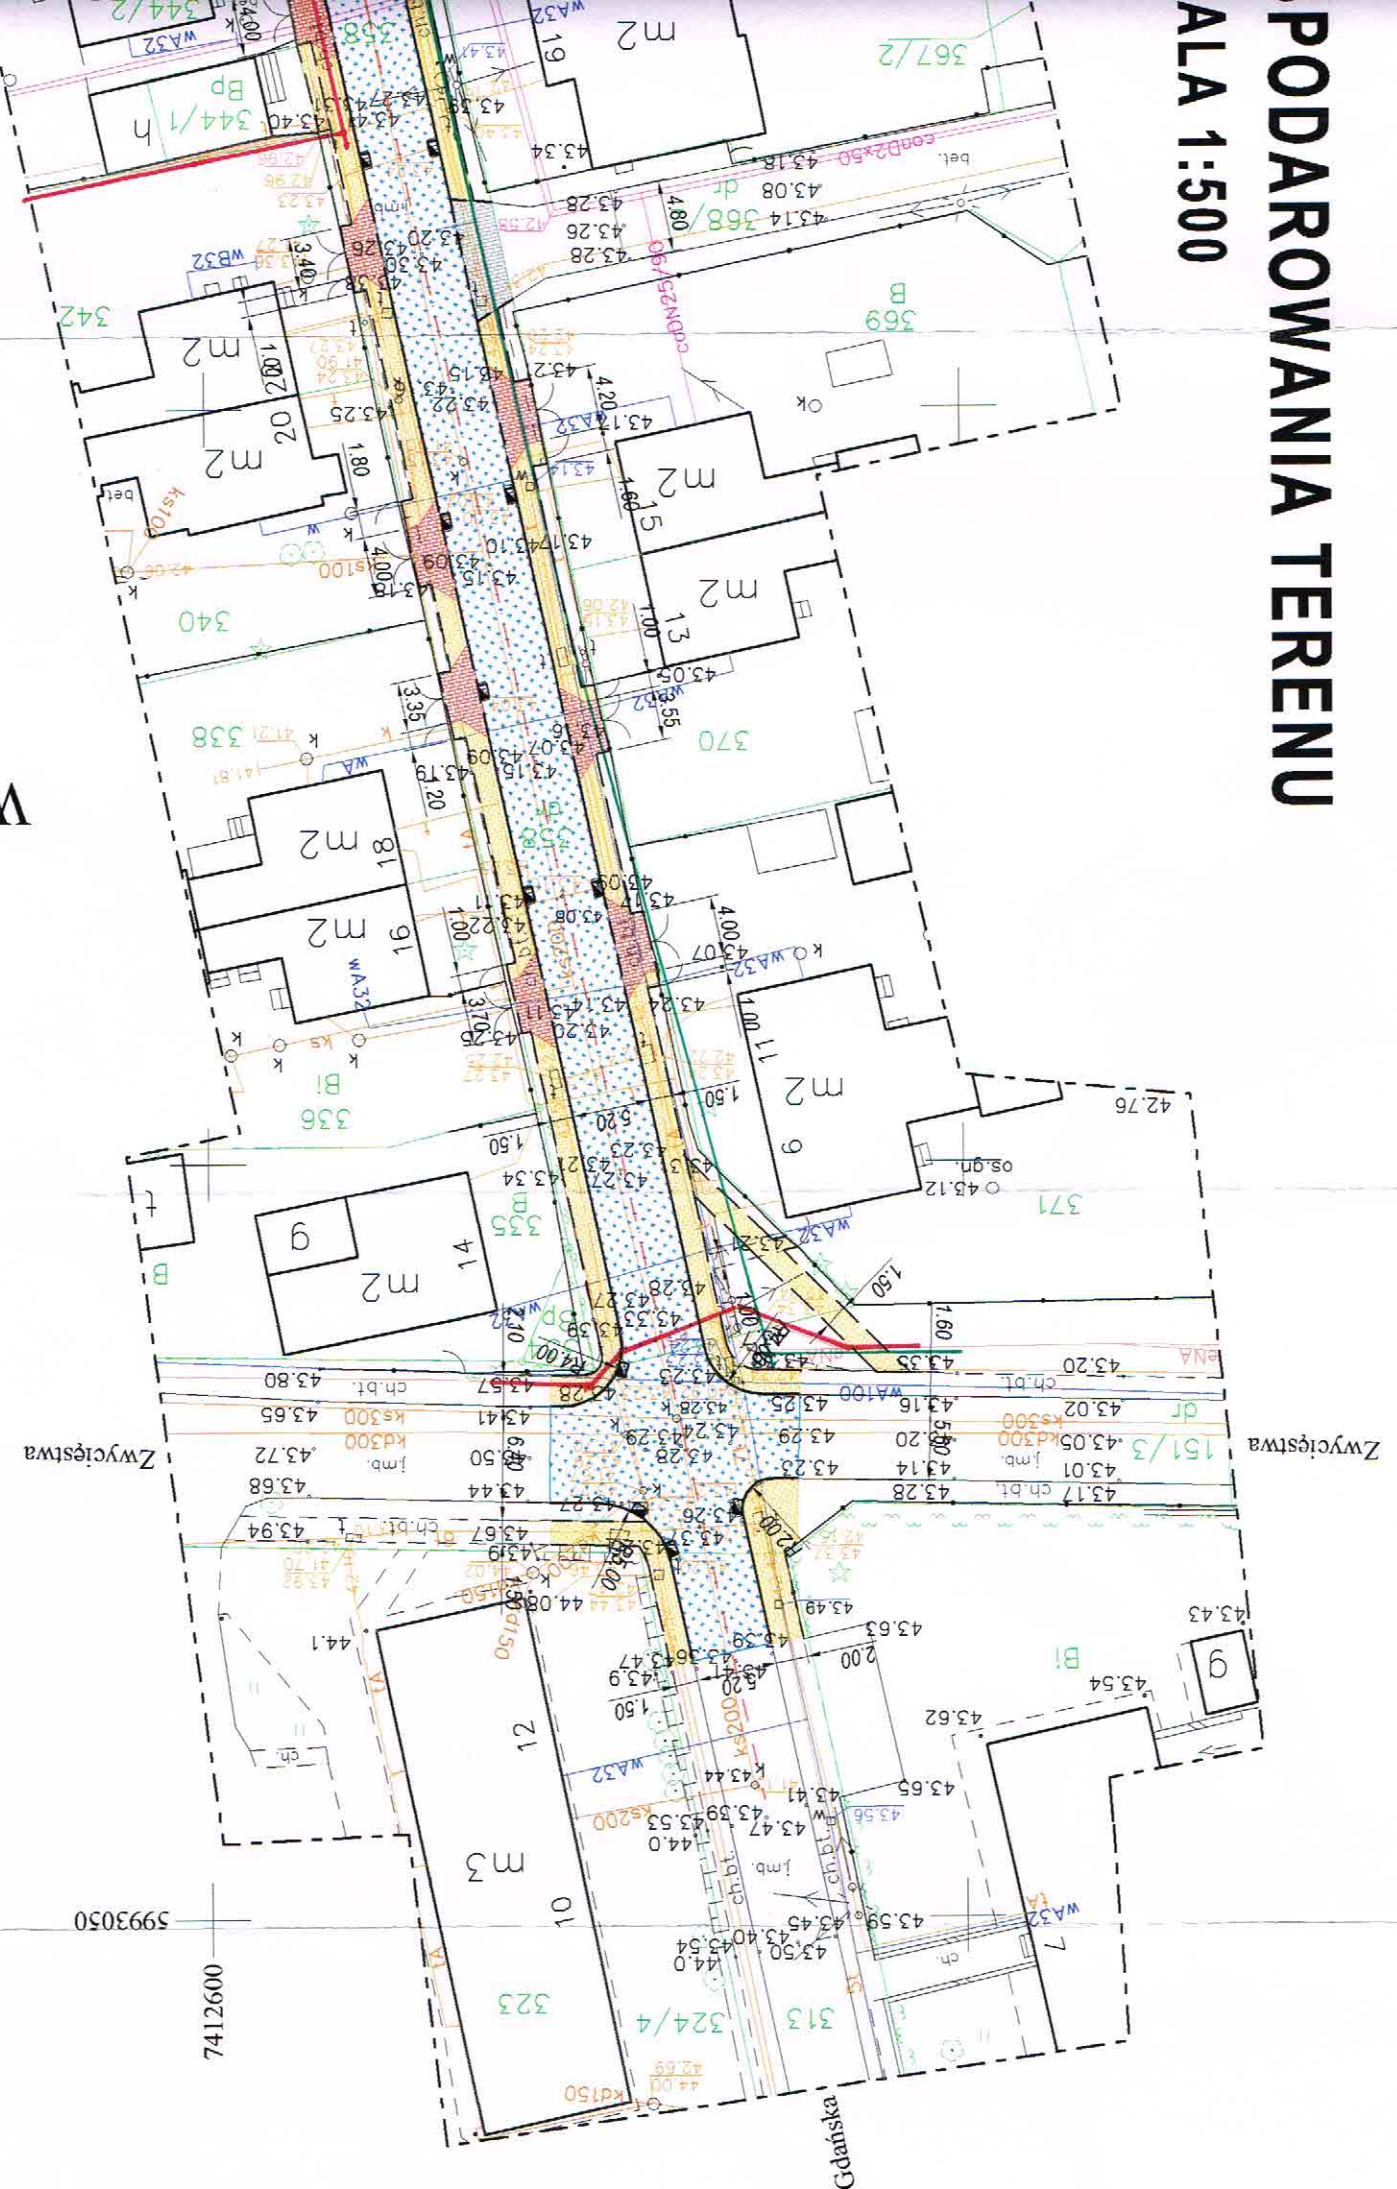

OZNACZENIA

- Niewierzbina bliźniacza
- Niewierzbina z kostki brukowej betonowej grub 8 cm kolor - zieleny
- Niewierzbina z kostki brukowej betonowej grub 8 cm szara
- Niewierzbina z kostki brukowej betonowej grub 8 cm szara z rozkלקi
- Zieleńce
- Krawężnik betonowy 15x30cm wysokości 2 cm
- Krawężnik betonowy 15x30cm wysokości 6 cm
- Obrzeża betonowe 8x30
- Wpusty oszczepowe do regulacji



Energa
operator
ENERGA-OPERATOR SA
Odział w Elblągu
Region Dystrykcji w Elblągu
ul. Elektryczna 20
82-300 Elbląg
T +48 55 234 35 11
F +48 55 234 75 12
KRS 0000033455
NIP 583-000-11-90
Regon 190275904-00029

Uzgodnienie Nr 50 / 2017
w zakresie kolizji z istniejącą siecią oraz
urządzeniami elektroenergetycznymi.
Treść uzgodnienia znajduje się w Załączniku.
Elbląg, dnia 14.09.2017
.....
Specjalista ds. dokumentacji energetycznej
.....
podpis: [Signature]

OIB OBSŁUGA INWESTYCJI BUDOWLANYCH
WOJTANOWSKI Tomasz Wojtanowski
82-300 Elbląg ul. Ogólna 1M/3

Nazwa projektu	Projekt wykonawczy		
Nazwa obiektu	Remont drogi powiatowej nr 2188N ul. Gdańskiej w Pasłęku (odcinek od ul. Zwycięstwa do ul. 3-go Maja)		
Investor	Zarząd Drog Powiatowych w Elblągu z/s w Pasłęku ul. Dworcowa 6	Branża DR	P-B-W.
Typu opracowania		PROJEKT ZAGOSPodarowania TERENU	
Zespół projektowy	Imię i nazwisko	podpis	Skala: 1:500
Opracował	mgr inż. Tomasz Wojtanowski		Data oprac. 08.2017
Opracował	inż. Grzegorz Walczak		Rys nr: 1