
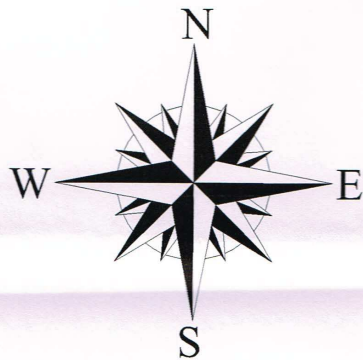


OSPODAROWANIA TERENU SKALA 1:500

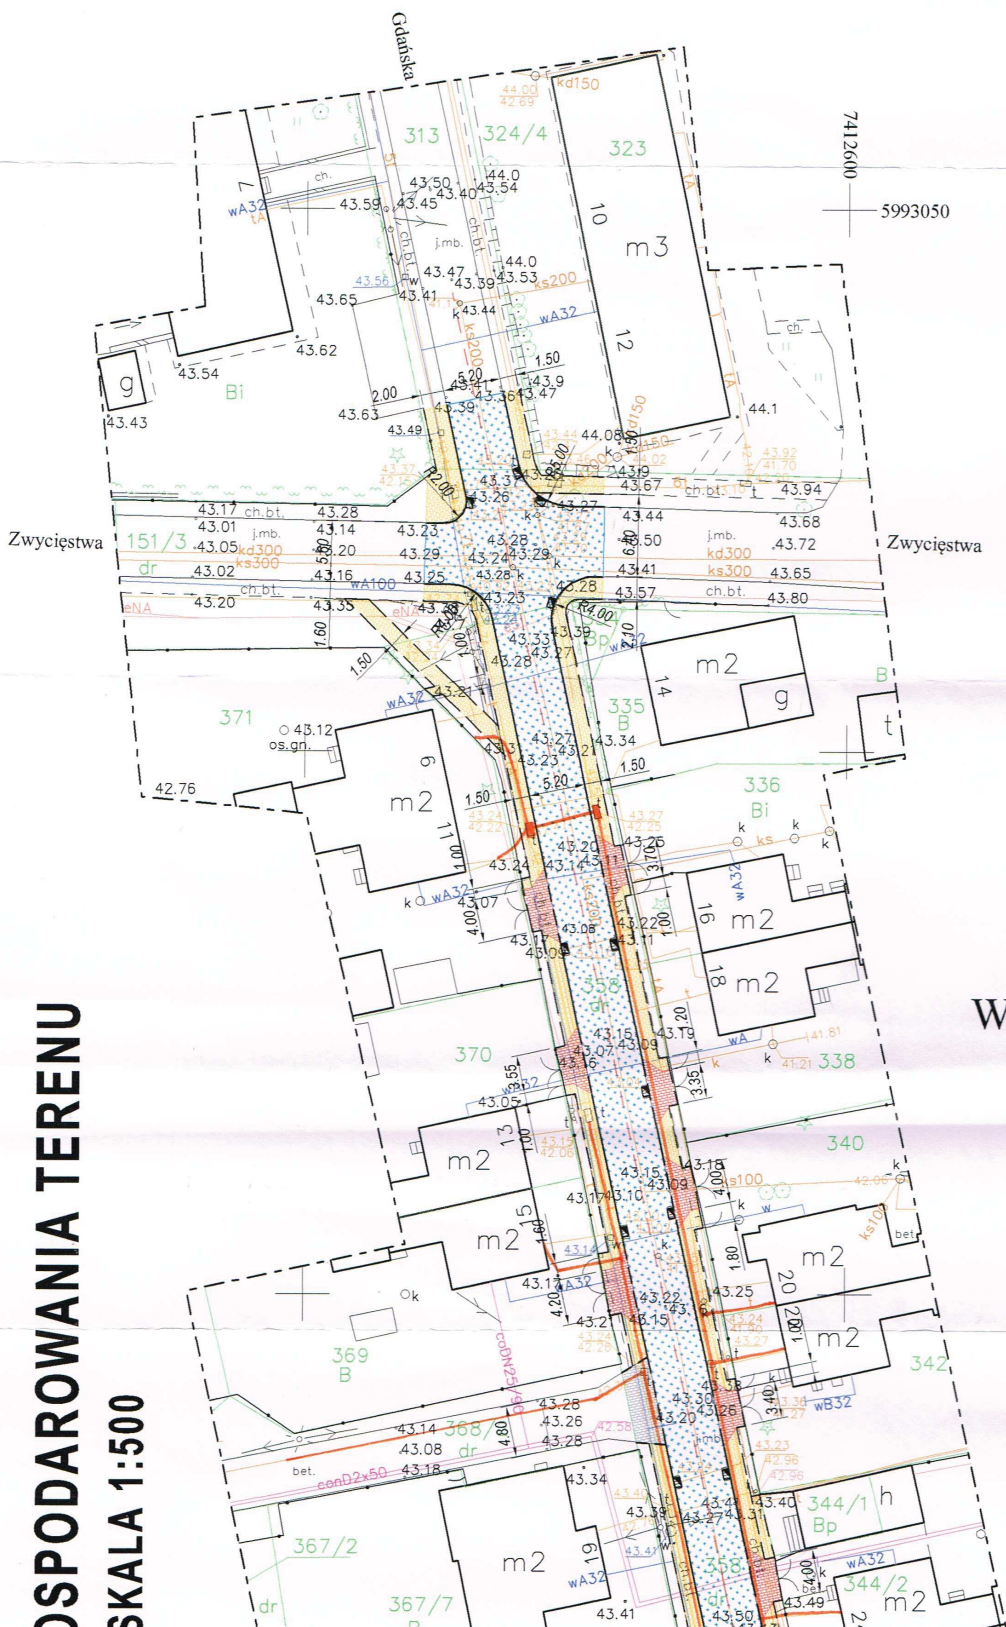

OZNACZENIA

	Nawierzchnia brukowa
	Nawierzchnia z kostki brukowej betonowej, grub 6 cm kolor - szary
	Nawierzchnia z kostki brukowej betonowej, grub 6 cm szara
	Nawierzchnia z kostki brukowej betonowej, grub 6 cm szara z rozbiłki
	Zieleńca
	Krawężniki betonowe 15x30cm wysoka 2 cm
	Krawężniki betonowe 15x30cm wysoka 6 cm
	Chodzaka betonowa 8x30
	Wpusty deszczowe do regulacji

Netia S.A.
 ul. Poleczki 13, 02-822 Warszawa
 adres do korespondencji:
 ul. Arkoniska 6/A4, 80-367 Gdansk
 tel. 22 352 67 95, fax 94 783 0 150
 Zarejestrowana w Sądzie Rejonowym dla M. St. w Warszawie, KRS 0000245157/KO
 z dnia 16.08.2017

Przedstawiciel Netia S.A.
KRZYSZTOF OSIECKI

OIB
WOJTANDOWSKI
OBSLUGA INWESTYCYJ BIUDOWLANYCH
 Tomasz Wojtanowski
 82-300 Elbląg ul. Ogólna 1M/3

Nazwa projektu	PROJEKT WYKONAWCZY		
Adres obiektu	Remont drogi powiatowej nr 2188N ul. Gdarskiej w Pasieku (odcinek od ul. Zwycięstwa do ul. 3-go Maja)		
Investor	województwo - mazurskie, powiat - elbląski, gmina Elbląg, miasto Pasieki obręb 01 - działki 358, 151/3		
Tytuł opracowania	PROJEKT ZAGOSPODAROWANIA TERENU		
Zespół projektowy	imię i nazwisko	podpis	
Opracował	mgr inż. Tomasz Wojtanowski		Skala: 1:500
Opracował	inż. Grzegorz Walczak		Rys nr: 1
			Data oprac. 06.2017
			Brzdco DR P.B.W.