

PROJEKT ZAGOSPODAROWANIA TERENU

SKALA 1:500

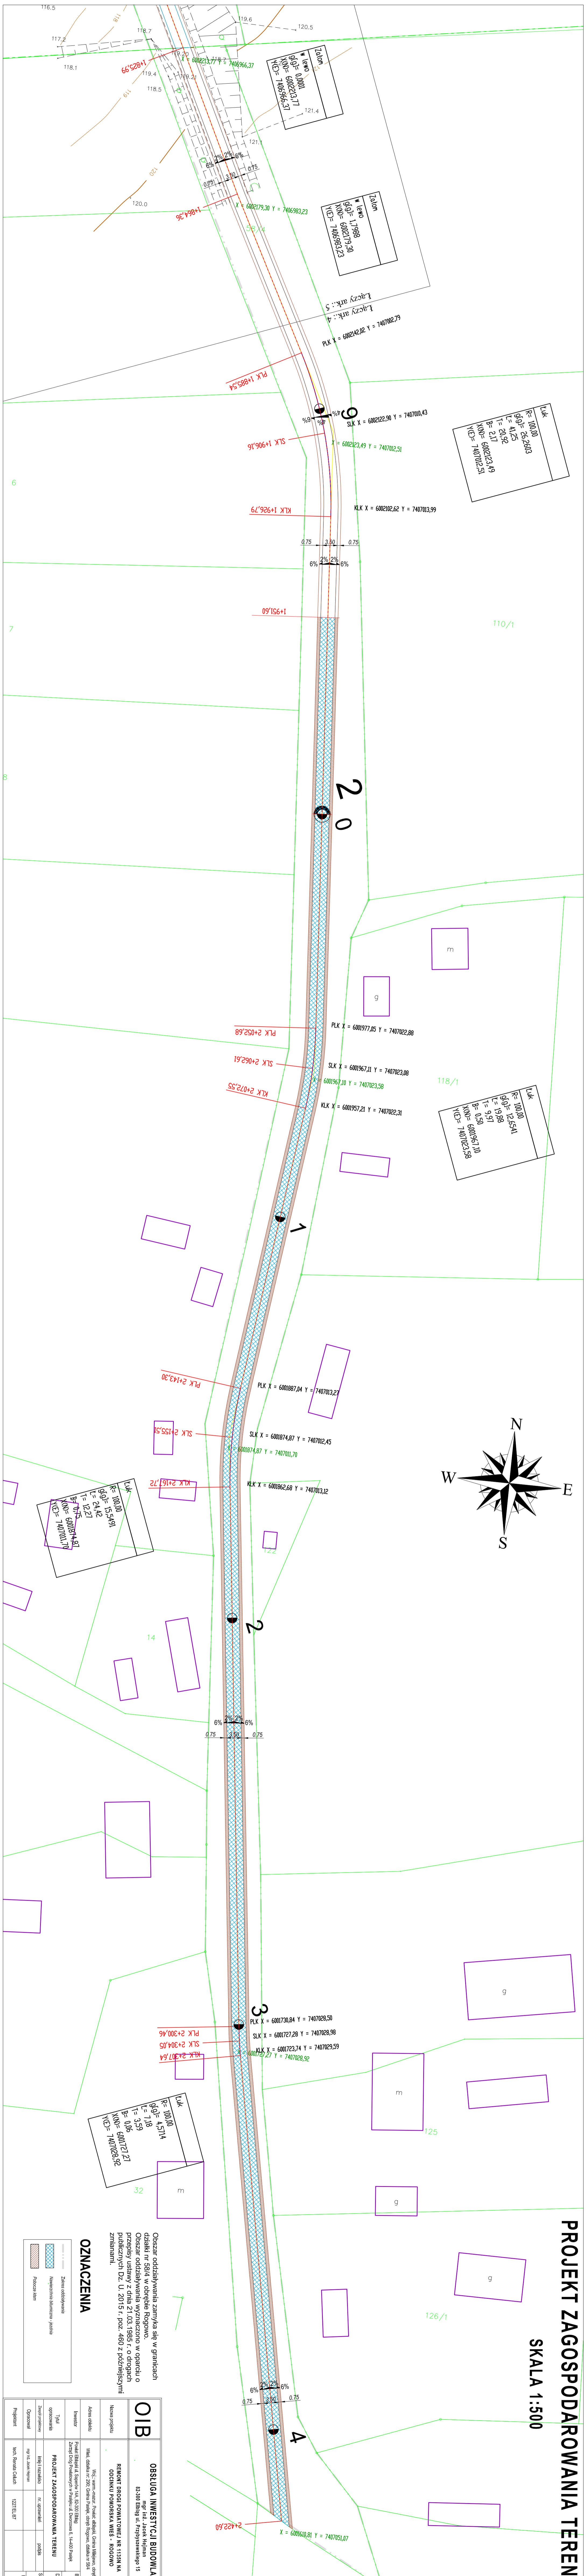
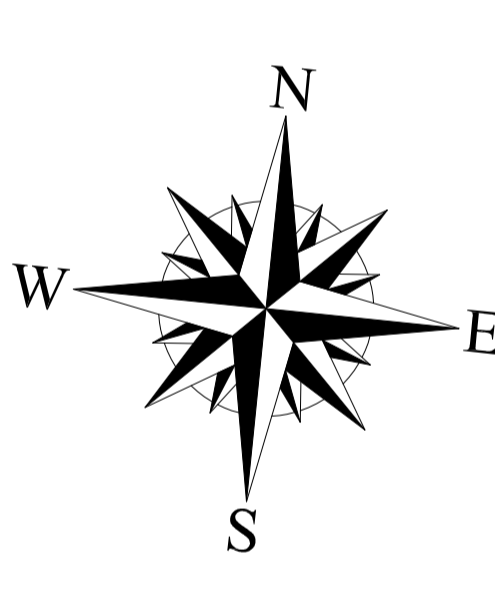


Table 1: Curve data for station 1+825.99

Levo
R= 100,00
g(g)= 0,0001
K(N)= 600213,17
Y(CD)= 1405966,37

Table 2: Curve data for station 1+964.36

Levo
R= 100,00
g(g)= 1,7988
K(N)= 6002179,30
Y(CD)= 1405983,23

Table 3: Curve data for station 2+072.55

Levo
R= 100,00
g(g)= 26,2603
L= 41,23
T= 20,92
B= 2,17
K(N)= 6002123,49
Y(CD)= 1407012,51

Table 4: Curve data for station 2+143.30

Levo
R= 100,00
g(g)= 12,6541
L= 19,88
T= 9,91
B= 0,50
K(N)= 6001967,10
Y(CD)= 1407023,58

Table 5: Curve data for station 2+167.72

Levo
R= 100,00
g(g)= 15,5491
L= 24,42
T= 12,21
B= 0,75
K(N)= 600174,81
Y(CD)= 1407010,17

Table 6: Curve data for station 2+300.46

Levo
R= 100,00
g(g)= 1,5714
L= 7,18
T= 3,59
B= 0,06
K(N)= 6001721,21
Y(CD)= 1407028,92

Obszar oddzielony zamyka się w granicach działki nr 58/4 w obrębie Rogowo. Obszar oddzielony wyznaczono w oparciu o przepisy ustawy z dnia 21.03.1985 r. o drogach publicznych Dz. U. 2015 r. poz. 460 z późniejszymi zmianami.

OZNACZENIA

	Złoty oddzielenia
	Niebieski oddzielenia - jezdnia
	Północna kasa

OIB	
OBSŁUGA INWESTYCJI BUDOWLANYCH	
mgr inż. Jacek Holman	
82-300 Elbing ul. Przemysłowego 15	
RENONT OROCI POWIATOWEJ NR 1150 N/A	
ODCINKU POWORSKA WIEŚ - ROGOWO	
Nazwa projektu	
Adres obiektu	ul. Zamieszkała, Przewodnik, Gmina Miłocin, powiat Rogoziński
Inwestor	Wiel. Osiedle nr 208, Gmina Elbing, ul. Główna 591
Przebieg	Zespół Drog Powiatowych w Elbingu i Orlanowa 6, 14-010 Elbing
Tytuł	PROJEKT ZAGOSPODAROWANIA TERENU
zawierający	rozgraniczenia i podziały
Opisany	nr. 11500
Projektant	mgr inż. Jacek Holman
Wzrost	12/21/87
Skala	1:500
Wzrost	5