
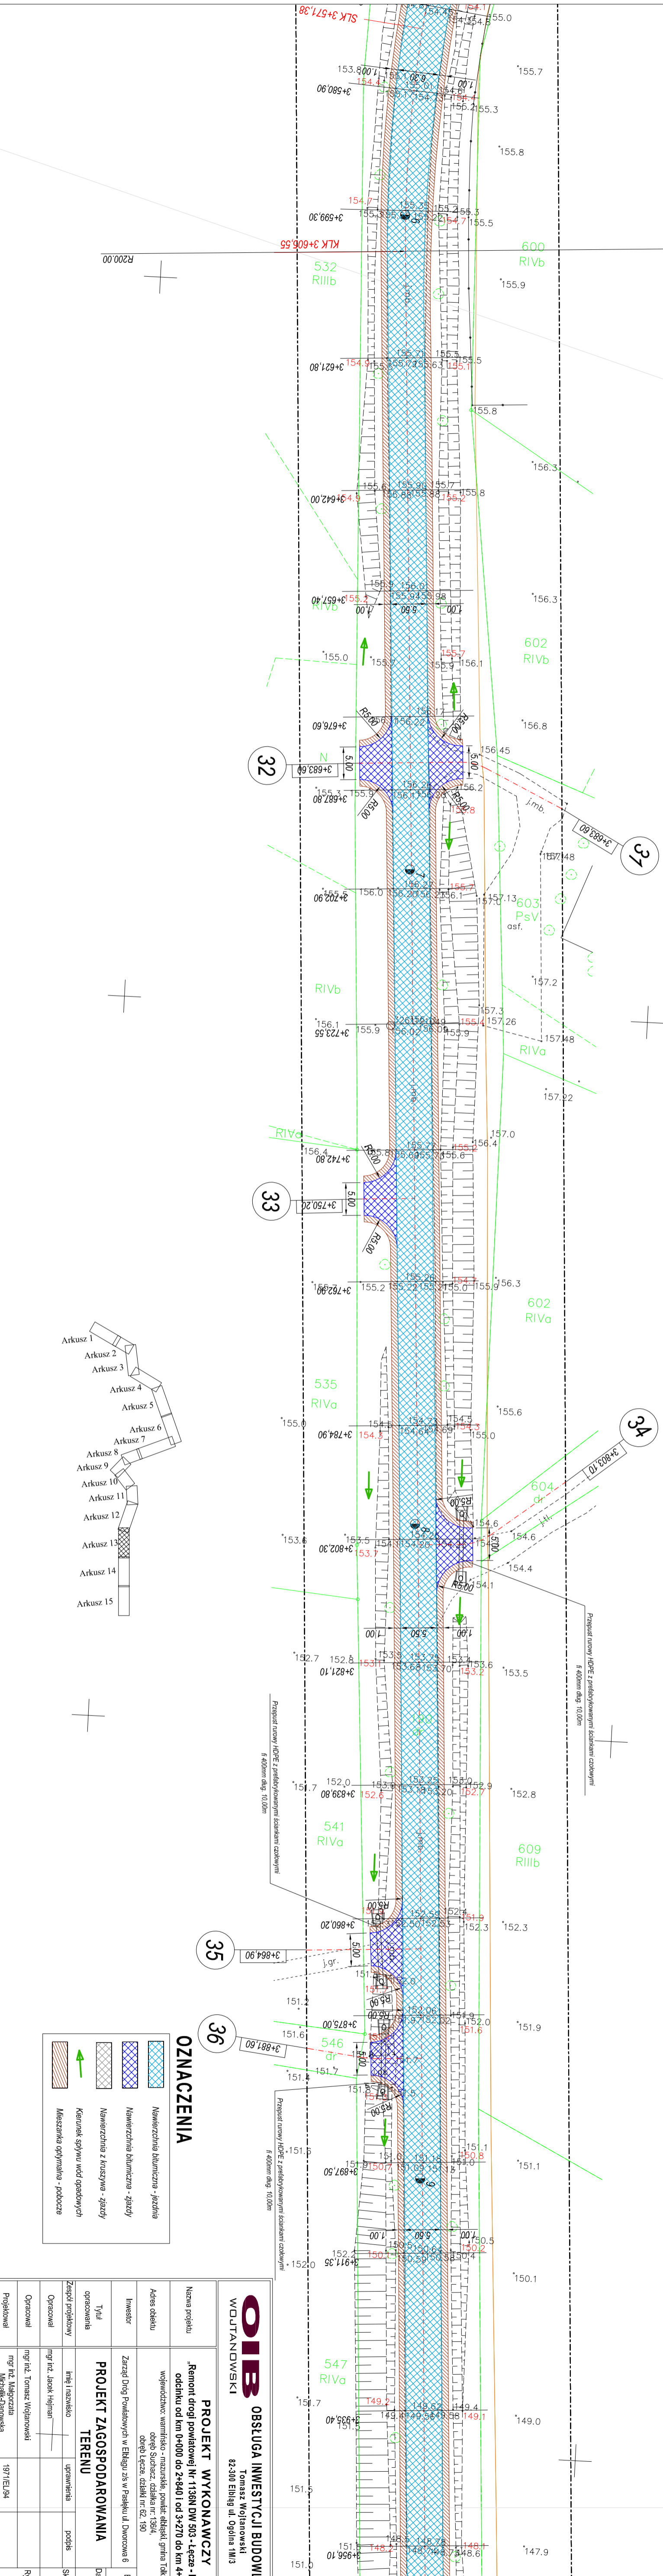


PROJEKT ZAGOSPODAROWANIA TERENU
SKALA 1:500

Obszar oddziaływania zamyka się w granicach działki nr 136/4 w obrębie Suchozecz oraz działek nr. 62, 190 w obrębie Łęcze gmina Tokarnicko.
Obszar oddziaływania wyznaczono w oparciu o przepis ustawy z dnia 21.03.1985 r. o drogach publicznych Dz. U. 2015 r. poz. 460 z późniejszymi zmianami.

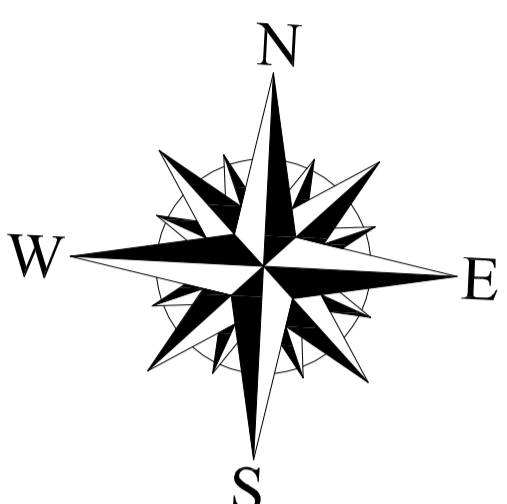

OZNACZENIA

- Nawierzchnia bitumiczna - jezdnia
- Nawierzchnia bitumiczna - zjazdy
- Nawierzchnia z kruszywa - zjazdy
- Kierunek spływu wód opadowych
- Mieszanka opymalna - podłoże

WOJTANOWSKI		OBŚLUGA INWESTYCJI BUDOWLANYCH	
Tomasz Wojtanowski		82-300 Elbląg ul. Ogólna 1M/3	
PROJEKT WYKONAWCZY			
Remont drogi powiatowej nr 1136N DW 503 - Łęcze - Elbląg na odcinku od km 0+000 do 2+840 i od 3+270 do km 4+759"			
Nazwa projektu		wznowiczkow, warmlisko - mazuślak, podet - adlejski, gmina Tokarnicko, obrębie Suchozecz, działka nr. 62, 190	
Adres obiektu		obwód Łęcze, działka nr. 62, 190	
Investor		Zarząd Drog Powiatowych w Elblągu z/s w Plesklu ul. Dworkowa 6	
Typu opracowania		Projekt zagospodarowania terenu	
Zespół projektowy		mgr inż. Jacek Hejman	
Opracował		mgr inż. Tomasz Wojtanowski	
Opracował		mgr inż. Jacek Hejman	
Data oprac.		12.2017	
Skala		1:500	
Rys nr.		13	

