

Pasłek, 23.10.2019 r.

DM.252.20.2019

WSZYSCY WYKONAWCY

W odpowiedzi na skierowane do Zamawiającego - Zarządu Dróg Powiatowych w Pasłęku zapytania dotyczące treści specyfikacji istotnych warunków zamówienia w postępowaniu prowadzonym w trybie przetargu nieograniczonego na „Przebudowa mostu w ciągu drogi powiatowej nr 1131N w km 3+800 w miejscowości Jagodnik”, na podstawie art. 38 ust. 2 ustawy z dnia 29 stycznia 2004 r. – Prawo zamówień Publicznych (t. j. Dz. U. z 2018r. poz. 1986 ze zm.) informujemy i wyjaśniamy:

Pytanie nr 1.

Z dokumentacji projektowej wynika, że pod obiektem podwieszony jest wodociąg fi 100, który należy zabezpieczyć na czas robót. Podczas wizji lokalnej nie stwierdzono obecności takiego wodociągu. Prosimy o wskazanie jego lokalizacji.

Odpowiedź: Wodociąg został zdemontowany. Aktualny przebieg obrazuje załączona do odpowiedzi mapa.

Pytanie nr 2.

Czy wykonawca robót jest zobowiązany zapewnić ruch pieszych przez obiekt na czas prowadzenia robót?

Odpowiedź: Wykonawca nie jest zobowiązany do zapewnienia ruchu pieszych przez obiekt na czas prowadzenia robót.

Pytanie nr 3.

W związku z technologią robót, całkowite zamknięcie dla ruchu kołowego, uniemożliwiony zostanie dojazd środków komunikacji publicznej do przystanku Jagodnik Wieś. Kto będzie ponosił koszty związane z czasową likwidacją (zawieszeniu) tego przystanku. Jeśli wykonawca robót, to w jakiej wysokości? Czy Zamawiający jest w posiadaniu uzgodnienia z ZKM Elbląg w tej kwestii? Jeśli tak, to prosimy o jego udostępnienie.

Odpowiedź: Wykonawca nie będzie ponosił kosztów związanych z czasową likwidacją tego przystanku.

Pytanie nr 4.

Jedyny możliwy objazd dla mieszkańców miejscowości Jagodnik, jest przez zamkniętą dla ruchu kołowego drogę należącą do Lasów Państwowych. Czy Zamawiający jest w posiadaniu uzgodnienia z Nadleśnictwem Elbląg umożliwiającego przejazd mieszkańców powyższą drogą, na czas prowadzenia robót budowlanych na moście? Jeśli tak, to prosimy o jego udostępnienie. Co w przypadku, kiedy taka zgoda nie zostanie uzyskana?

Odpowiedź: Zgodnie z dokumentacją projektową Wykonawca przed przystąpieniem do robót zobowiązany jest do opracowania, uzgodnienia i wprowadzenia tymczasowej organizacji ruchu drogowego – objazdów.

Pytanie nr 5.

Zgodnie z pozwoleniem wodnoprawnym, umocnienie brzegów i skarp w sąsiedztwie obiektu, należy wykonać na odcinku 5,0 m przed i za obiektem. Dokumentacja projektowa (rys. 2c) mówi o umocnieniu 3,0 m i 4,0 m. Prosimy o wyjaśnienie rozbieżności.

Odpowiedź: Umocnienie brzegów i skarp należy wykonać na odcinku 5,0 m przed i za obiektem.

Pytanie nr 6.

Zgodnie z zapisem w przedmiarze robót, na obiekcie należy zamontować dylatację bitumiczną z wkładkami w postaci sprężyn. Takie informacje nie występują ani w opisie technicznym ani specyfikacjach technicznych. Prosimy o potwierdzenie konieczności zastosowania dylatacji z wkładkami ze sprężyn.

Odpowiedź: Zamawiający potwierdza konieczność zastosowania wkładek w postaci sprężyn w strefie szczelin dylatacyjnych. Konieczność wzmocnienia masy bitumicznej w strefie dylatacji ma na celu ograniczenie wystąpienia zarysowań masy nad szczeliną dylatacyjną.

Powyższe zmiany należy traktować jako integralną część SIWZ. Pozostałe zapisy SIWZ nie zmieniają się.


DYREKTOR

mgr Józef Zamojcin

JEKT ZAGOSPODAROWANIA TERENU

SKALA 1:500

Nazwa obiektu:		
"PRZEBUDOWA ISTNIEJĄCEGO ODCINKA SIECI WODI Ø110PE ZLOKALIZOWANEJ PRZY OBIEKCIE MOSTOWI W JAGODNIKU (JNI 1026215)"		
Nazwa rys.: PROJEKT ZAGOSPODAROWANIA -SIEĆ WODOCIĄGOWA-		
Zespół autorski	Data	Nr uprawnień
mgr inż. A. Gajewska	06.2018	WAM/0120/PWOS/11
Zespół sprawdzający	Data	Nr uprawnień

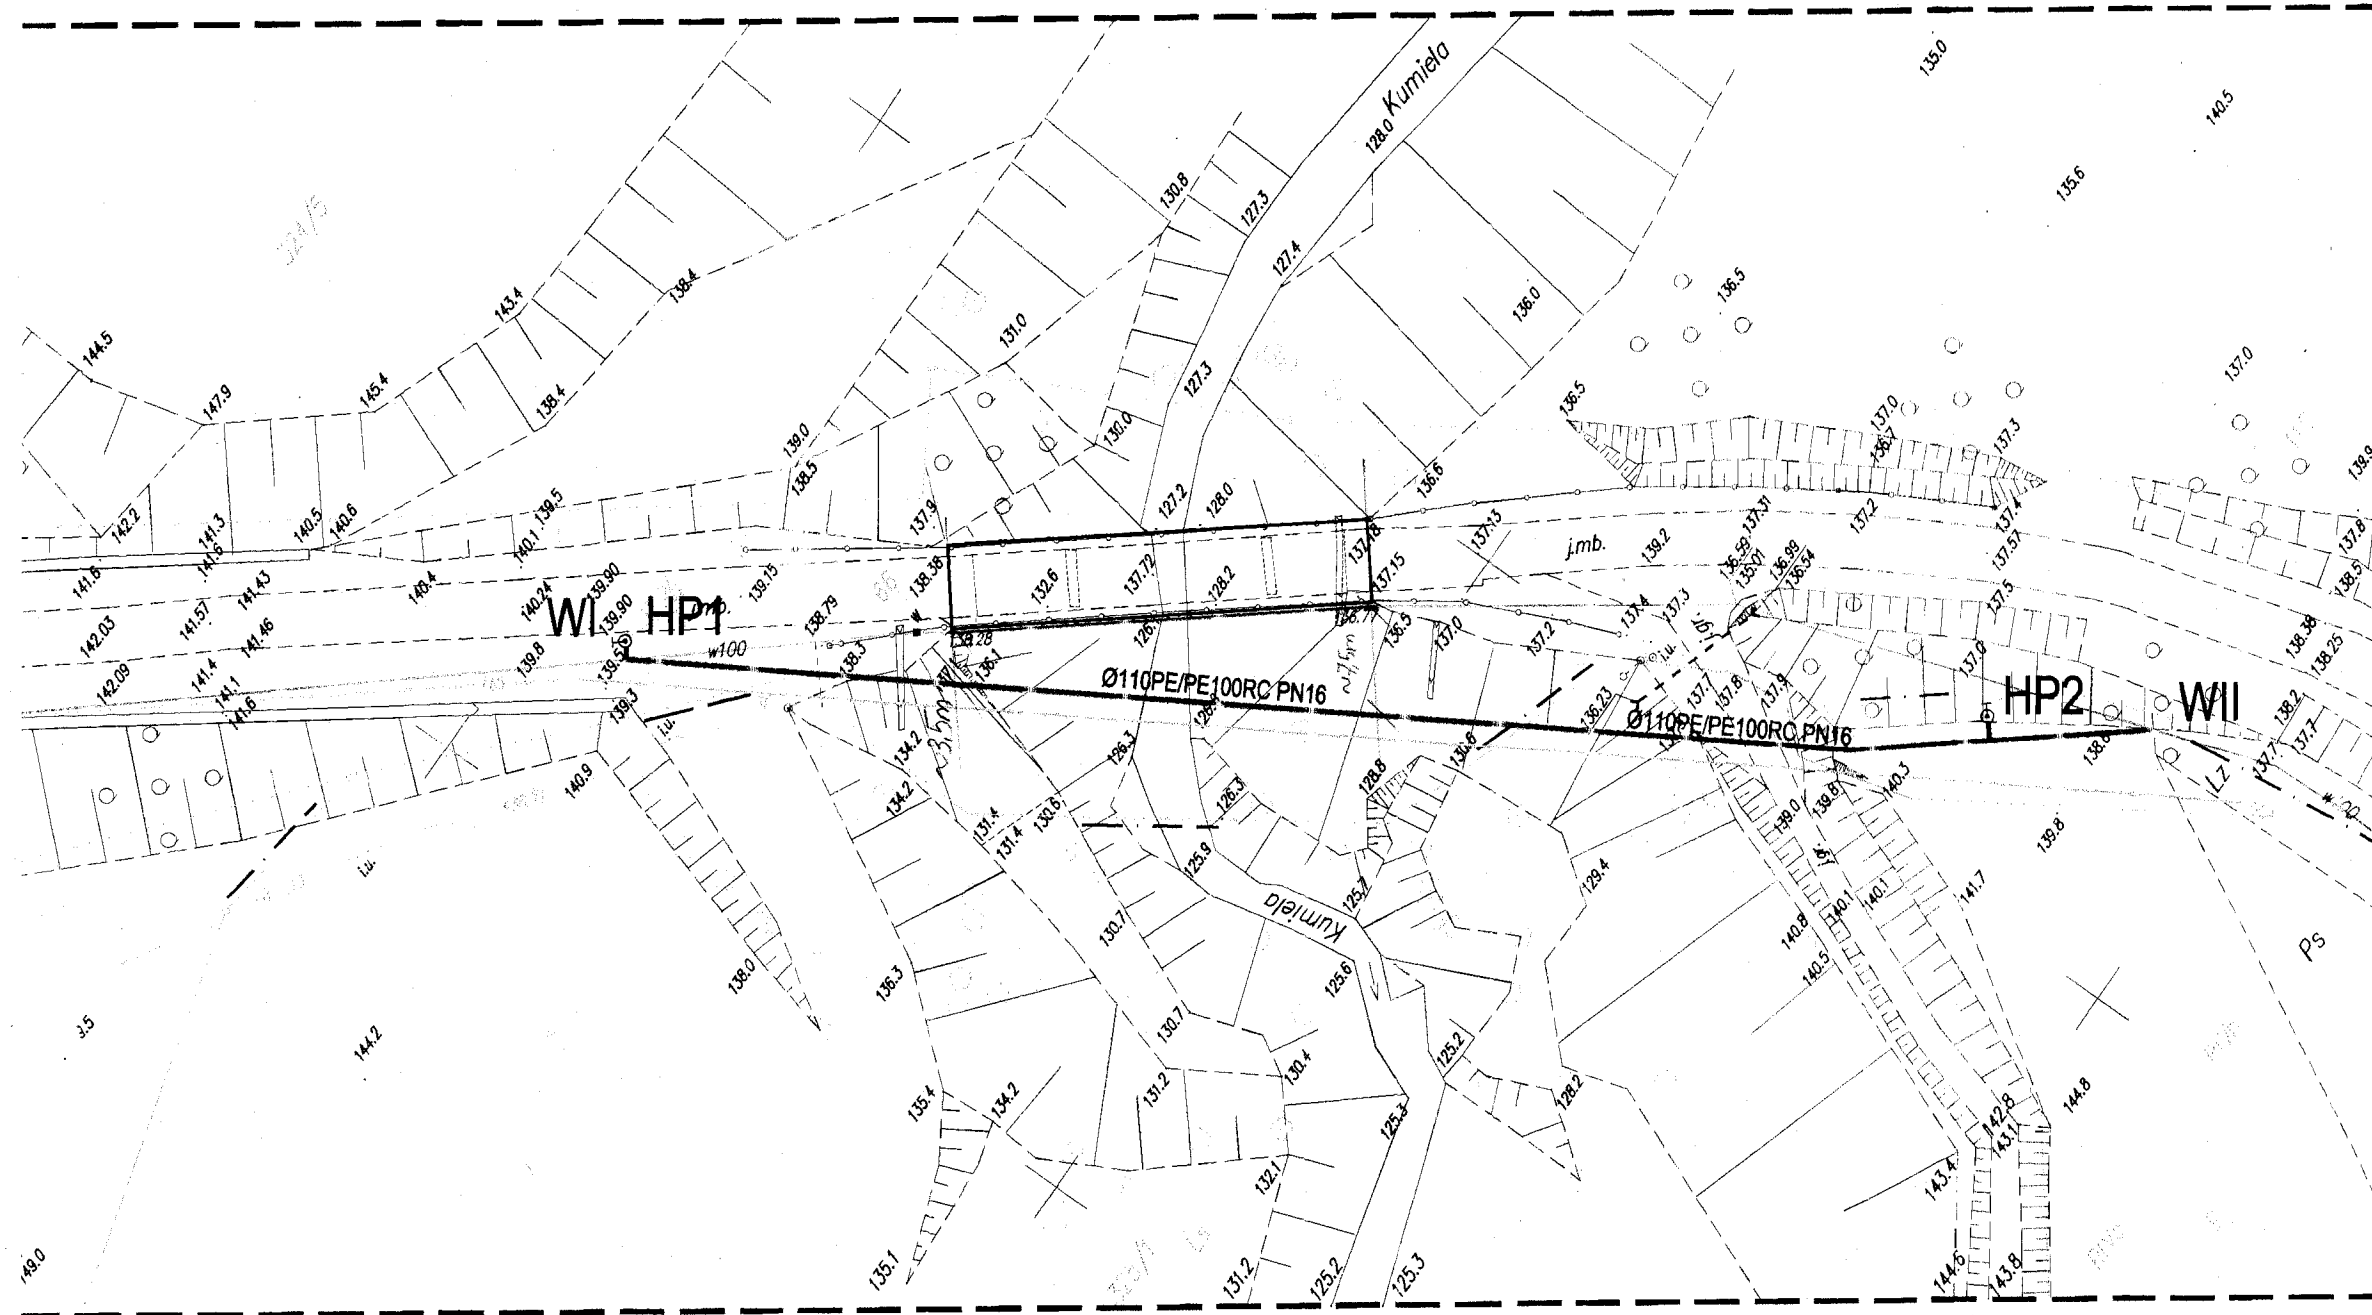

Miasto Elbląg / Powiat elbląski
Obręb 0028 / Gmina Milejewo, Obręb Jagodnik

OZNACZENIA

— PROJEKTOWANA SIEĆ WODOCIĄGOWA
Ø110PE/PE100RC PN16

Wykonawca robót:
GSP ELBLĄG – Leszek Worotnicki
82-300 Elbląg, ul. Skrzyżnina 15
Tel.: 552.350.085, 6016.42899
(zawsze do dnia i rozmiaru wykonania)
(zgodnie z ewidencją Państwowego Rejestru Wykonawców)
Leszek Worotnicki
(zgodnie z ewidencją Państwowego Rejestru Wykonawców)
upr. nr 12729
(zgodnie z ewidencją Państwowego Rejestru Wykonawców)

Data opracowania mapy: 26.06.2017 r.
GN-E.6640.1.394.2017 Ks. Rob: 179/2017

Wykonawca robót:
GSP ELBLĄG – Leszek Worotnicki
82-300 Elbląg, ul. Skrzyżnina 15
Tel.: 552.350.085, 6016.42899

Poświadczam się za zgodność z oryginałem niniejszej mapy do celów projektowych
przyjętej do ewidencji materiałów państwowego zasobu geodezyjnego i kartograficznego w dniu 10.07.2017r.
Identyfikator ewidencyjny materiału zasobu - operatu technicznego: P.2861.2017.446 oraz P.2804.2017.368.

Decyzja nr 12307p/18
ZARZĄD DRÓG POWIATOWYCH w ELBLĄGU
14-400 PASŁĘK, ul. Dworcowa 6
Uzgodnienie Nr ZDP-DM...
zawierające na podstawie składowych
wzajemnie danych nr 1131N w m. Jagodnik
Treść uzgodnienia w załączonym piśmie.

6008950
7401450

PROJEKTANT:
Agnieszka Gajewska
upr. nr WAM/0120/PWOS/11
www.gajewski.pl
Nr swid. WAM/0120/PWOS/11

MAPA DO CELÓW PROJEKTOWYCH
Skala 1:500
JAGODNIK

Jednostka ewidencyjna: 280405_2, Milejewo
Obręb: 0002, Jagodnik
Nazwa układu współrzędnych: prostokątnych płaskich - "2000/7"
układu wysokości - "Kronsztadt 60"
Mapa do celów projektowych została wykonana bez ustalenia, czy w granicach inwestycji grunty zostały obciążone służebnościami granicznymi
Oznaczenie granic obszaru, który był przedmiotem aktualizacji

MAPA DO CELÓW PROJEKTOWYCH
Skala 1:500
JAGODNIK

Miasto Elbląg
Obręb 0028