
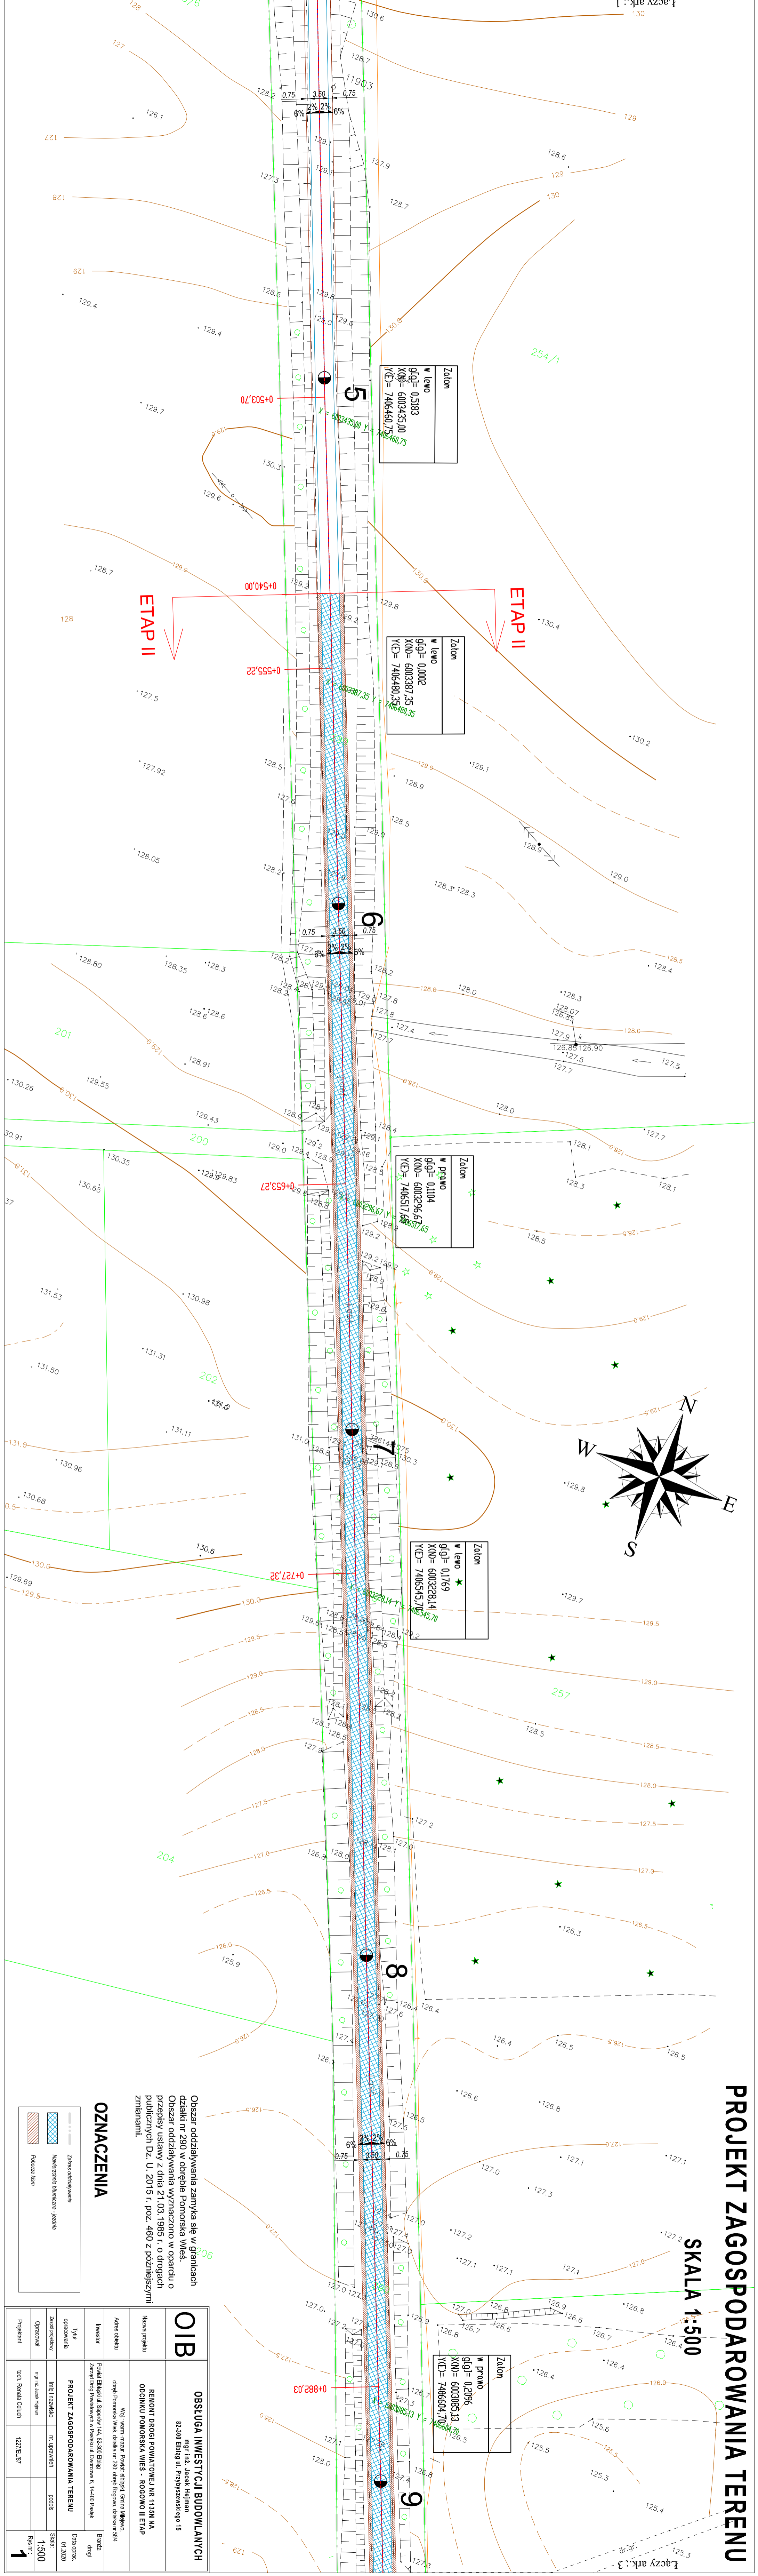


PROJEKT ZAGOSPODAROWANIA TERENU

SKALA 1:500

Łączy ark.: 3

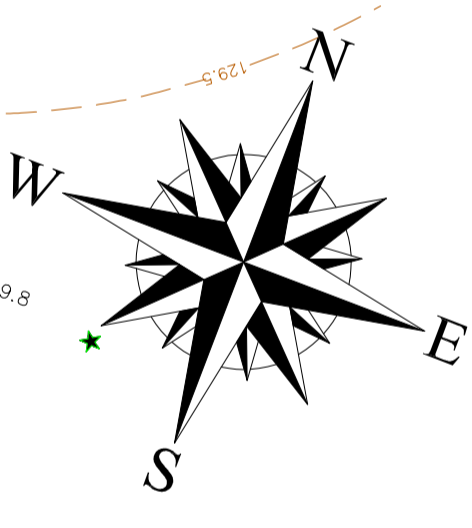

Zalozon	W lewo
g(g)	= 0,5183
X(N)	= 6003435,00
Y(E)	= 7406460,75

Zalozon	W lewo
g(g)	= 0,0002
X(N)	= 6003387,35
Y(E)	= 7406460,33

Zalozon	W prawo
g(g)	= 0,1104
X(N)	= 6003295,64
Y(E)	= 7406511,65

Zalozon	W lewo
g(g)	= 0,1769
X(N)	= 6003228,14
Y(E)	= 7406545,70

Zalozon	W prawo
g(g)	= 0,2096
X(N)	= 6003085,13
Y(E)	= 7406604,70

Obszar oddziaływania zamyka się w granicach działki nr 290 w obrębie Pomorska Wś. Obszar oddziaływania wyznaczono w oparciu o przepisy ustawy z dnia 21.03.1985 r. o drogach publicznych Dz. U. 2015 r. poz. 460 z późniejszymi zmianami.

oznaczenia

- Zmiana oddziaływania
- Numeracja nieruchomości - jezdnia
- Podpora ziem

OIB	Obsługa inwestycji budowlanych	
	mgr inż. Jacek Hejman 82-300 Elbląg ul. Przyrybskiego 15	
Nazwa projektu		REKONSTRUKCJA I ROZBUDOWA UL. ROGOWO II ETAP
Adres obiektu		Wól. wierzniarski, Powiat elbląski, Gmina Miłgowo, obręb Pomorska Wś, działka nr 290, obręb Rogowo, działka nr 294
Inwestor		Pracownia Projektowa i Budowlana s.c. ul. Dworkowa 6, 14-100 Przekł
Typu opracowania		Projekt zagospodarowania terenu
Założenie projektu		mgr inż. Jacek Hejman
Opracował		mgr inż. Jacek Hejman
Projektant		mgr inż. Jacek Hejman
Data oprac.		01.2020
Rys nr.		1:500
Rys nr.		1