
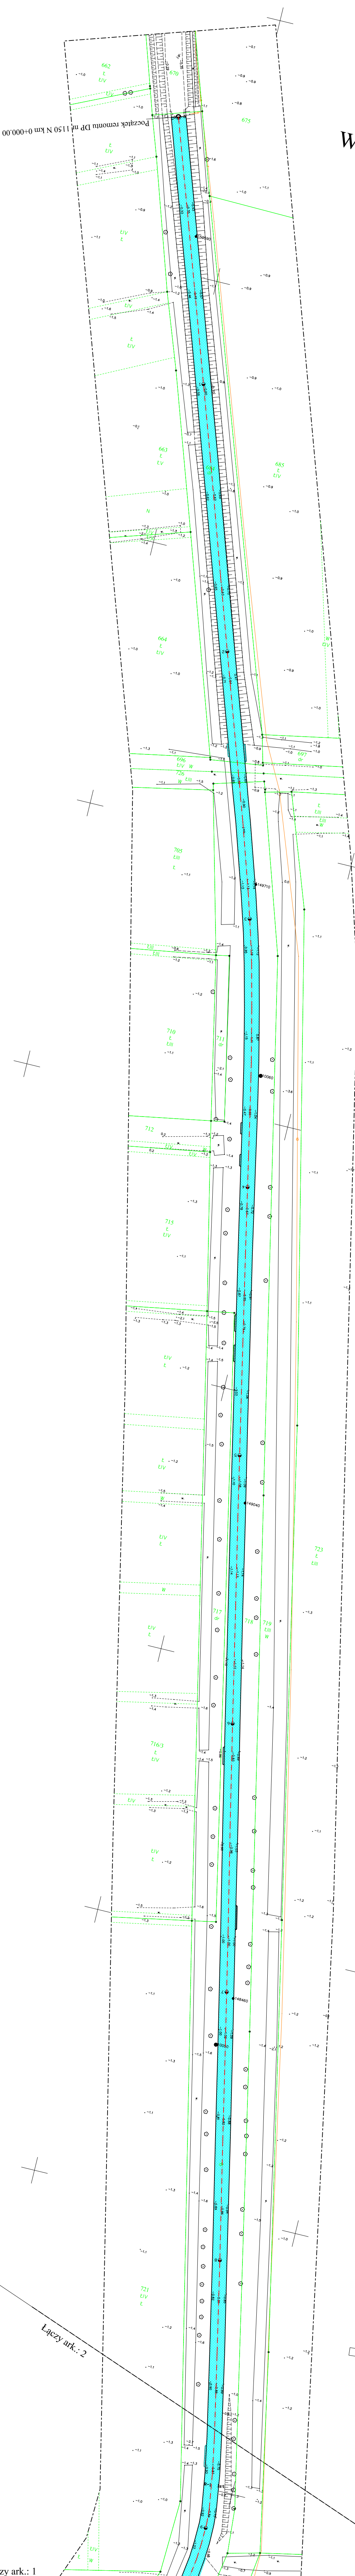



# PLAN Zagospodarowania Terenu

## SKALA 1:1000

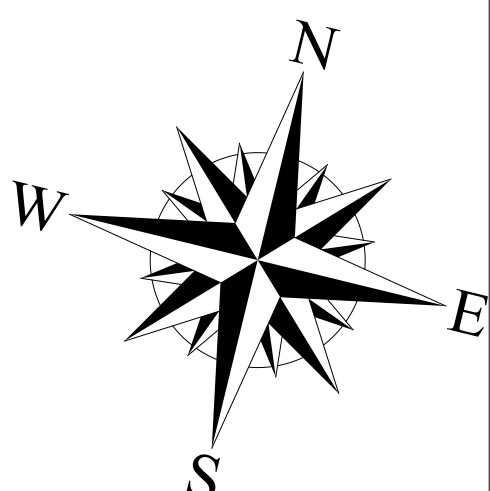

7402600  
5997400

7402900  
5996900

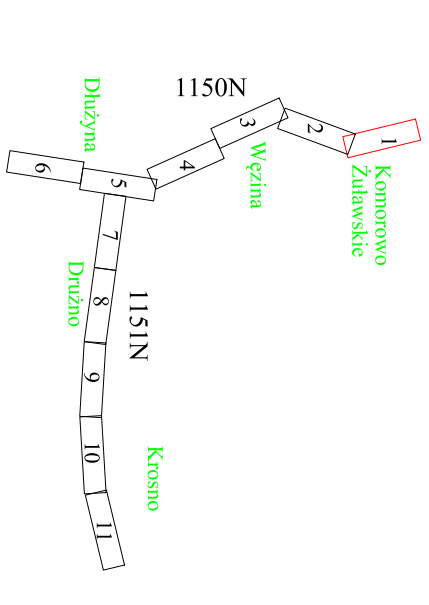

Łączy ark.: 2

Łączy ark.: 1

|   |   |
|---|---|
| "DROG-MAR" Marek Pieczyński<br>Ul. Młociński 13A<br>14-500 Braniewo   |   |
| Opisowanie:<br>"Remont drogi powiatowej nr 1150 N na odcinku Komorowo Zaleskie -<br>Dłużyna I nr 1151 N na odcinku Dłużyna - Krosno." |   |
| Investor:   | Zarząd Drog Powiatowej w Pasieku<br>Ul. Dworcowa 6, 14-400 Pasiek |
| Projektant:   | Plan sytuacyjny - Plan zagospodarowania terenu                    |
| Projektant:   | Projekt Budowlano-wykonywawczy                                    |
| Skala:  | 1:1000  |
| Data:   | 08.2019   |
| Wzrost:   | 1   |
| Podpis:   | Marek Pieczyński  |