



PLAN ZAGOSPODAROWANIA TERENU SKALA 1:1000

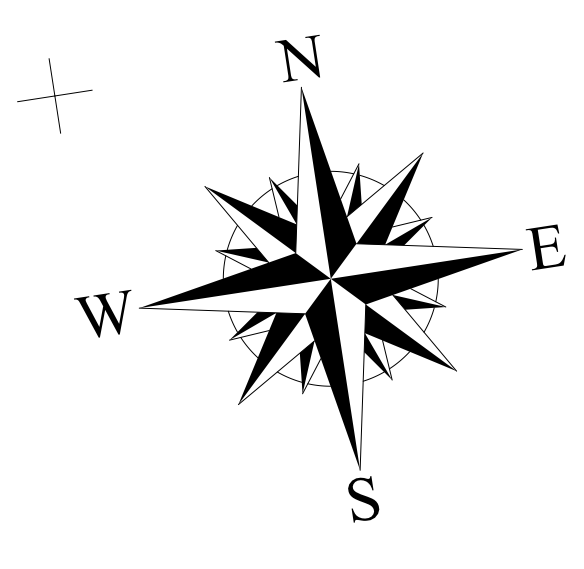

7403300
5994000

7403400
5993400

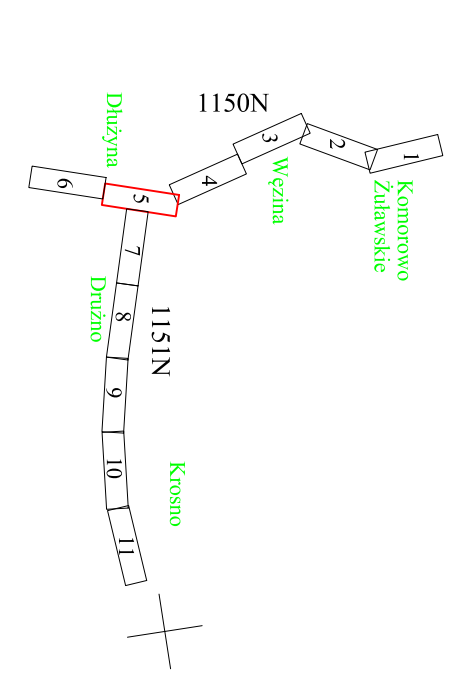

"DROG-MAR" Marek Pieczyński		ul. Morski 13A 14-500 Braniewo
Opisowanie: "Remont drogi powiatowej nr 1150 N na odcinku Komornowo Żulawskie - Dłużyna nr 1151 N na odcinku Dłużyna - Krosno."		
Investor:	Zarząd Drogi Powiatowej w Pasłęku	
Adres:	ul. Dworkowa 6, 14-400 Pasęk	
Wzrost:	5	
Plan sytuacyjny - Plan zagospodarowania terenu		
Faza:	Projekt Budowlano-wykonawczy	Data: 08.2019
Skala:	1:1000	
Projektant:	mgr inż. Marek Pieczyński	Podpis:

