
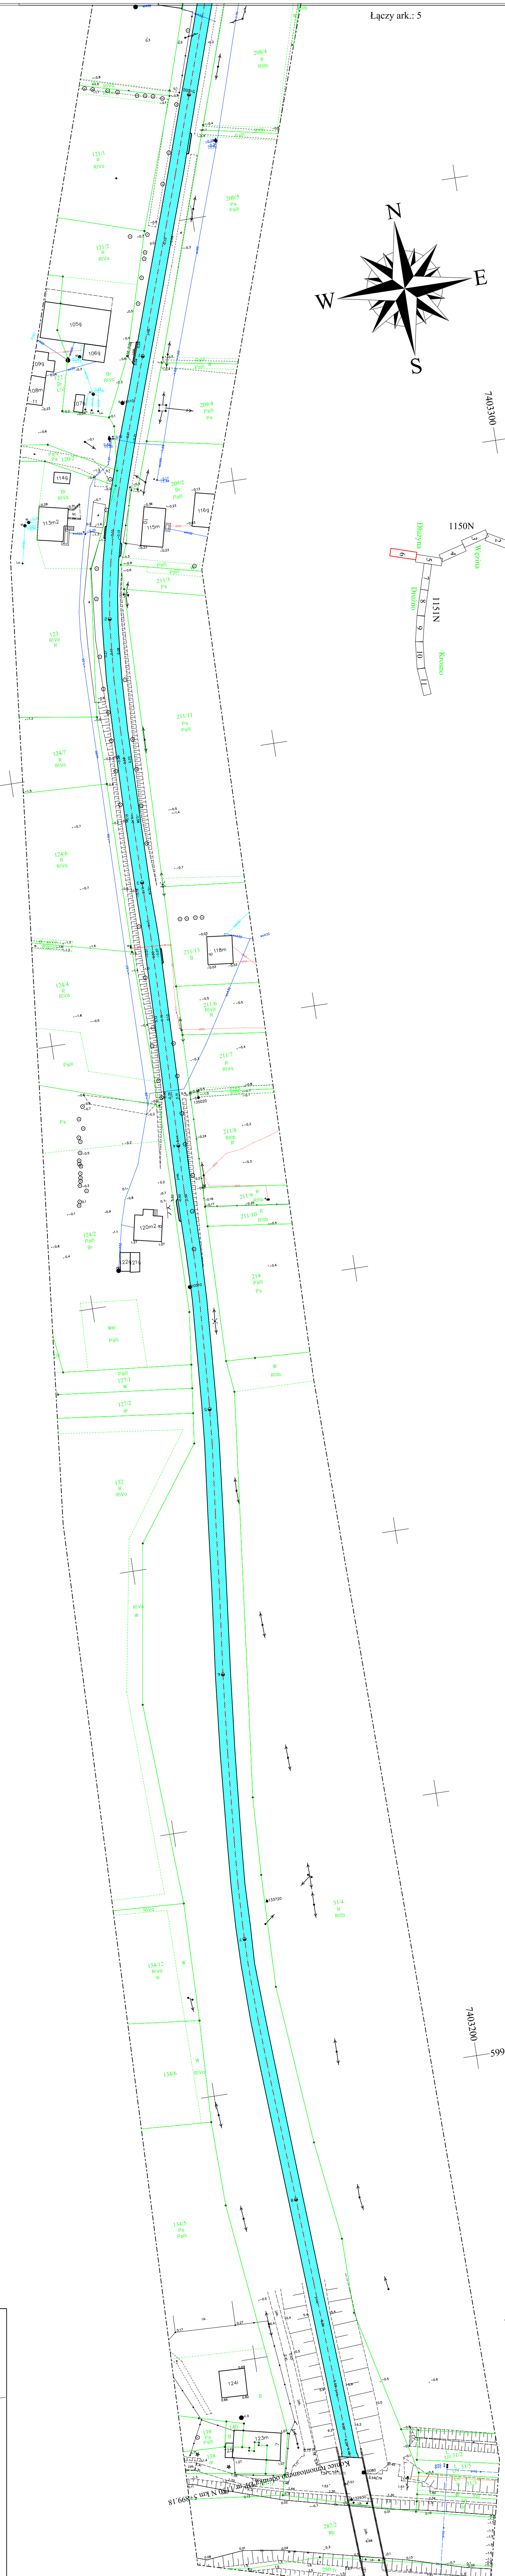


7403300
5993000

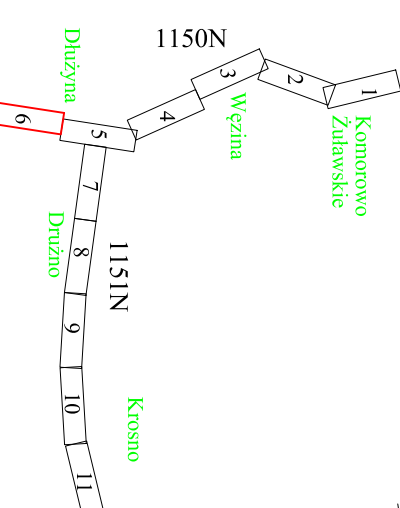

7403200
5992400

PLAN ZAGOSPODAROWANIA TERENU
SKALA 1:1000

"DROG-MAR" Marek Pieczyński ul. Moniuszki 13A
14-500 Braniewo

Opisowanie:
Remont drogi powiatowej nr 1150 N na odcinku Komorowo Żulawskie -
Dłużyna nr 1151 N na odcinku Dłużyna - Krosno.

Inwestor: Zarząd Powiatowców w Pasłęku
ul. Dworkowa 6, 14-400 Pasiek

Rysunek: Plan sytuacyjny-Plan zagospodarowania terenu
Nr rysunku: **6**

Faza: Projekt Budowlano-wykonawczy
Data: 08.2019

Projektant: mgr inż. Marek Pieczyński
ul. Moniuszki 13A
14-500 Braniewo
Skala: 1:1000
Podpis: _____