
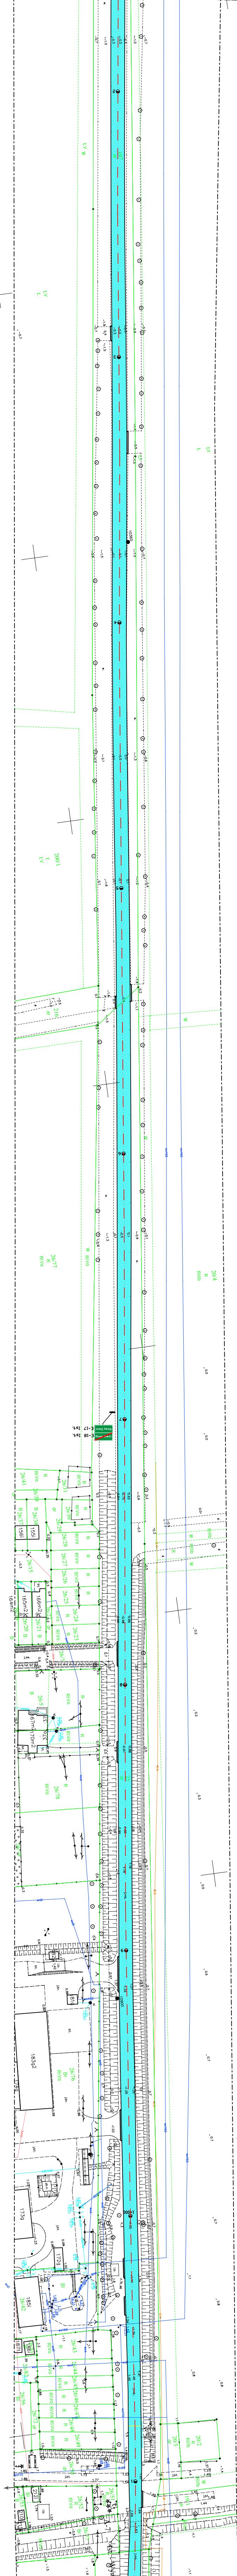


PLAN ZAGOSPODAROWANIA TERENU

SKALA 1:1000

"DROG-MAR" Marek Pieczyński		ul. Motujski 13A
14-500 Braniewo		
Opis: "Remont drogi powiatowej nr 1150 N na odcinku Komorowo Zławskie - Dłużyna 1 nr 1151 N na odcinku Dłużyna - Kosno."		
Inwestor: Zarząd Drogi Powiatowej w Pasłęku		
Projektant: mgr inż. Marek Pieczyński		
Projekt: Plan zagospodarowania terenu		Wzrostku: 7
Faza: Projekt Budowlano-wykonawczy		Data: 08.2019
Skala: 1:1000		
Podkład: mapy nr 1856/181		

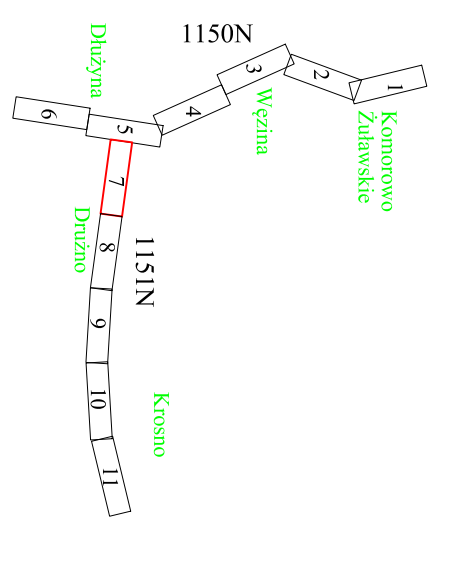

Łączy ark.: 5

7403700
5993600

7404300
5993500