



PLAN ZAGOSPODAROWANIA TERENU


SKALA 1:1000

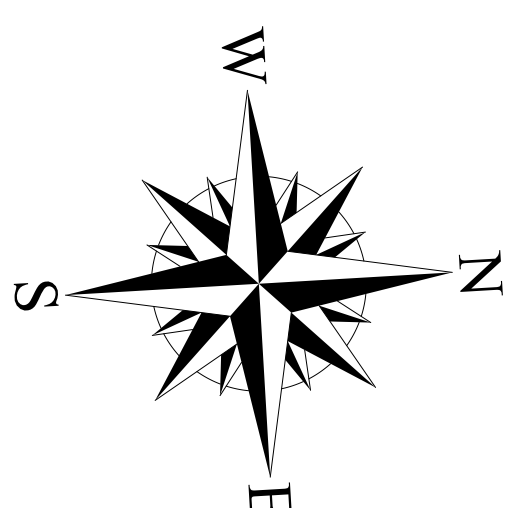

7405700
5993400

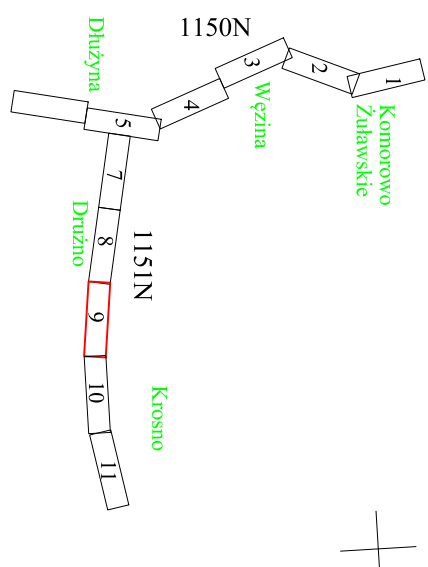

Łączy ark.: 10

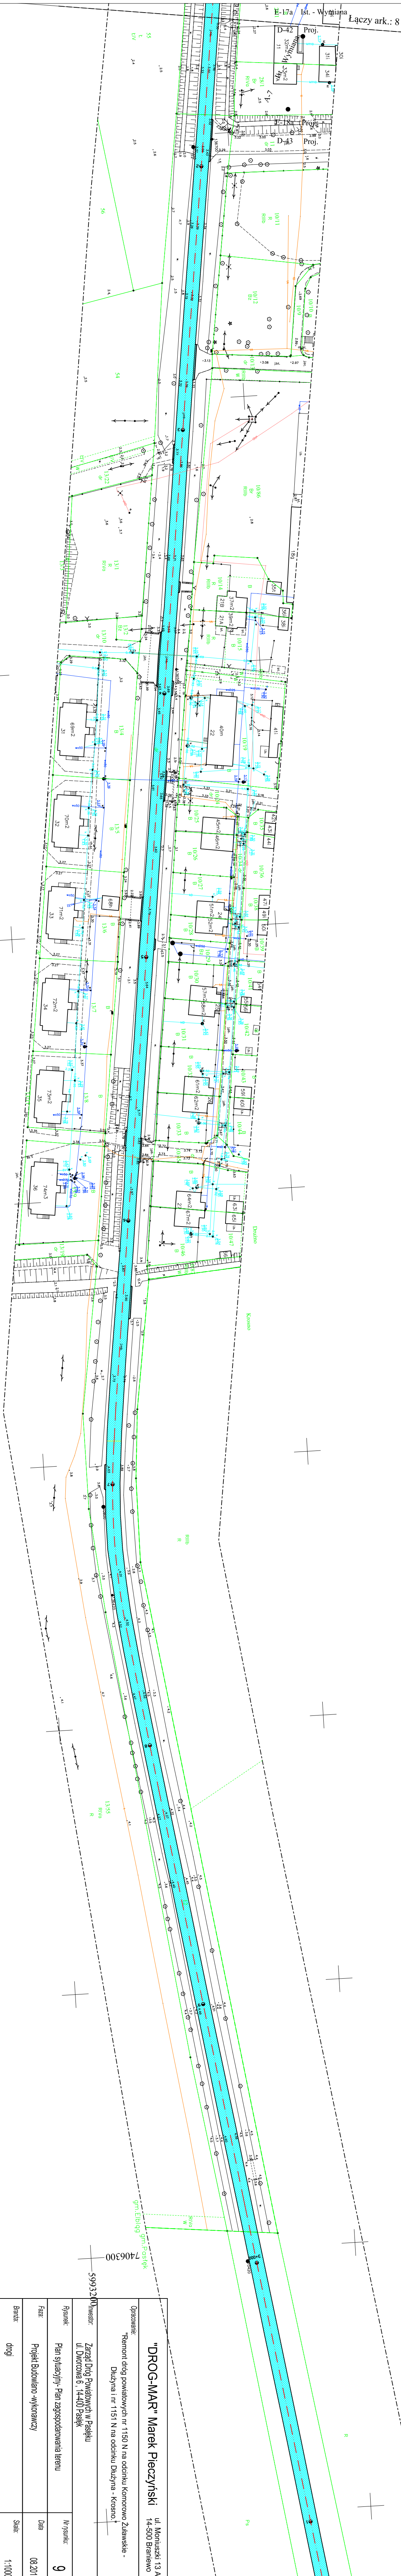

"DROG-MAR" Marek Pieczyński		ul. Monuski 13 A
14-500 Braniewo		
Opis: "Remont drogi powiatowej nr 1150 N na odcinku Komorowo Zdrawskie - Dłużyna nr 1151 N na odcinku Dłużyna - Krosno"		
5993200		
Zarząd Drogi Powiatowej w Pasieku		
ul. Dłużyna 6, 14-400 Pasiek		
Rysunek	Plan sytuacyjny - Plan zagospodarowania terenu	M. rysunek
Faza	Projekt budowlano-wykonywawczy	9
Brutto	drogi	08.2019
Projektant	mgr inż. Marek Pieczyński	Skala: 1:1000
upr. nr 1335/19		Podpis