

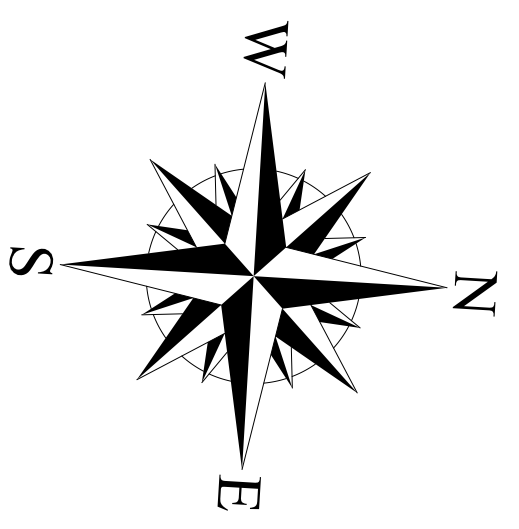


# PLAN ZAGOSPODAROWANIA TERENU SKALA 1:1000

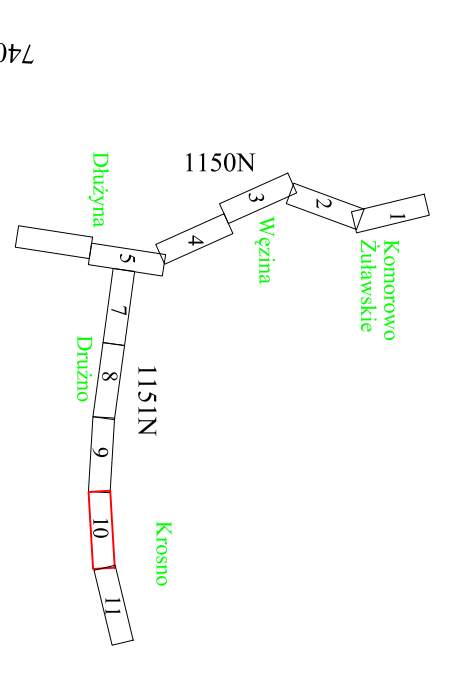

Łączy ark.: 9

7406700  
5993400

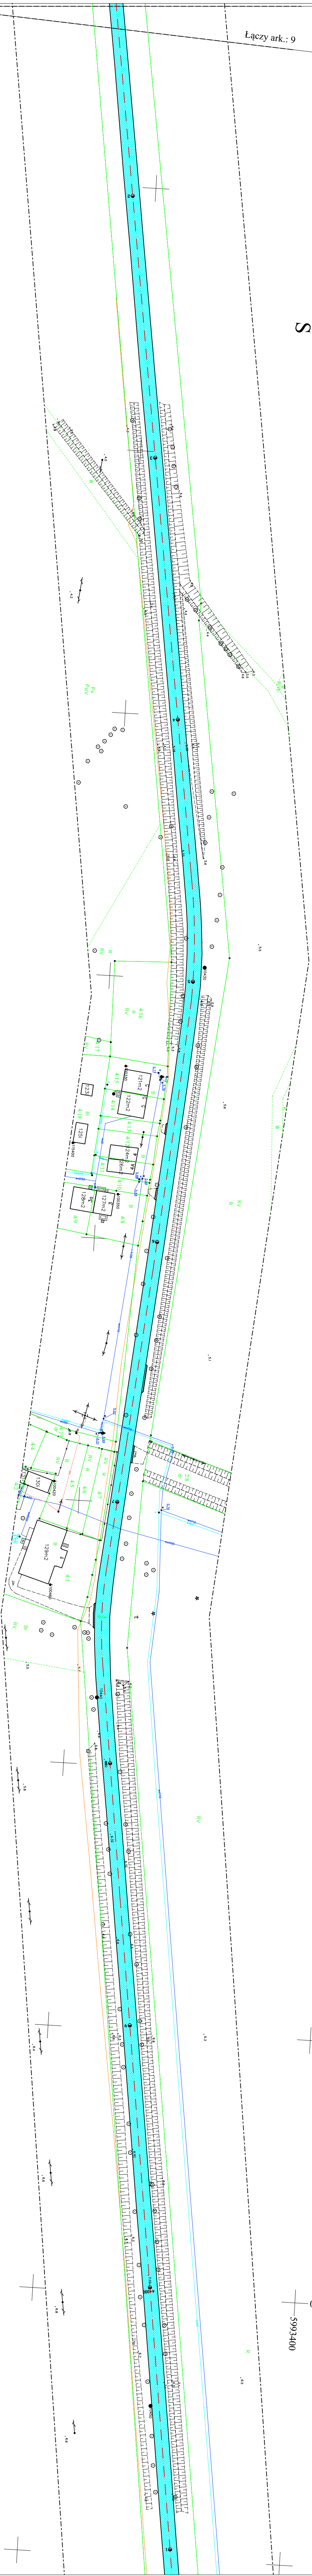

7407300  
5993400

**"DROG-MAR" Marek Pieczyński**  
ul. Moniuszki 13 A  
14-500 Braniewo

Opracowanie:  
"Remont drogi powiatowej nr 1150 N na odcinku Komonowo Zielawske -  
Druzyna i nr 1151 N na odcinku Druzyna - Koszno."

Investor:  
Zarząd Drog Powiatowych w Pasieku  
ul. Dworcowa 6, 14-400 Pasiek

Rysunek:  
Plan sytuacyjny- Plan zagospodarowania terenu

Faza:  
Projekt Budowlano - wykonawczy

Projektant:  
mgr inż. Marek Pieczyński  
upr. nr 13825/91

M. rysunek	10
Data	08.2019
Skala:	1:1000
Podpis	