


PRZEKRÓJ KONSTRUKCYJNY A - A

PROJ. CHODNIKA

skala 1:50

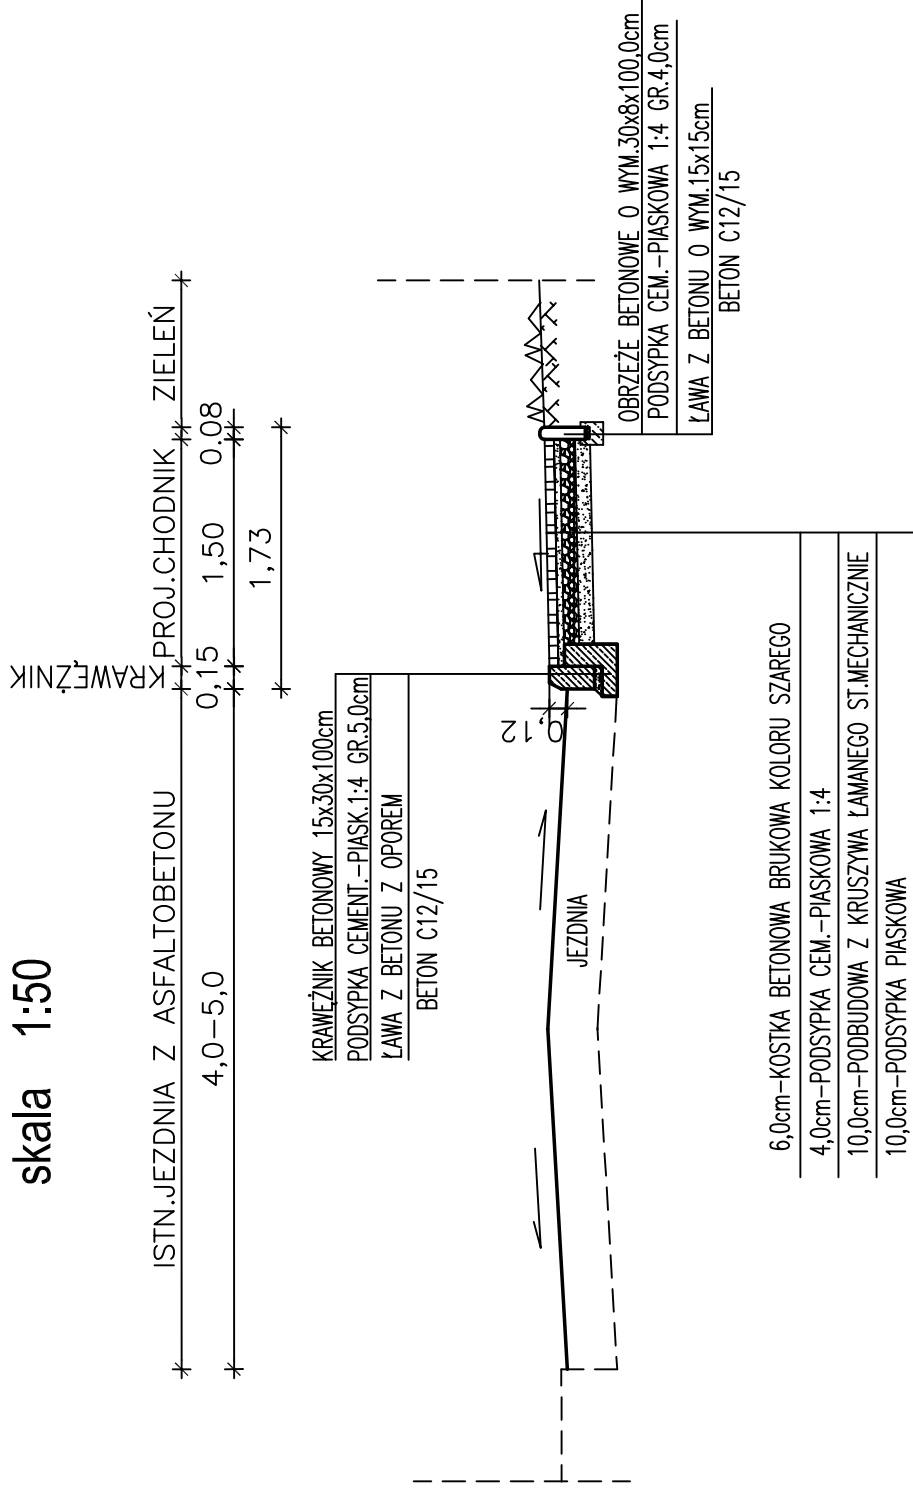

"USŁUGI PROJEKTOWE "	
RENATA CELUCH	
82-300 ELBLĄG ul. Okulickiego 2/26	
TREŚĆ	NR RYS.
P.B.+P.W.	2
PROJEKT ZAGOSPODAROWANIA TERENU	SKALA
REMONT CHODNIKA W CIĄGU DROGI	1:50
POWIATOWEJ NR 1183N WRAZ ZE	DATA
ZJAZDAMI W MIEJSCOWOŚCI GODKOWO	04.2014r
DZ. 138	Gm.GODKOWO
PRZEKROJ KONSTRUKCYJNY A - A	OPRACOWAŁA:
	TECH.RENATA CELUCH
	upr. nr. 1227/EL/87
	SPRAWDZIŁA: