

Woj.: warmińsko-mazurskie
Pow.: elbląski
Miasto.: Pasłęk
Obręb.: 0001
Dz. nr.: 453

TRASA Mirosław Kłotzke

ul. Łąkowa 6
Rotmanka
83-010 Straszyn

Opracowanie:
„REMONT NAWIERZCHNI CHODNIKA
DROGI POWIATOWEJ NR 2168N
ul. DRZYMAŁY W PASŁĘKU

Inwestor:
Zarząd Dróg Powiatowych w Elblągu z siedzibą w Pasłęku
ul. Dworcowa 6, 14-400 Pasłęk

Rysunek:
Plan Zagospodarowania Terenu

Nr rysunku:
1


Faza:
Projekt Wykonawczy

Data:
10.2018


Branża:
drogi

Skala:
1:500





Projektant:
mgr inż. Mirosław Kłotzke
upr. bud. nr 17/Gd/01

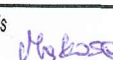
Podpis


Sprawdzający:
mgr inż. Marek Makosa
upr. proj. nr POM/0301/P000/09

Podpis


LEGENDA:

-  - projektowane zjazdy - kostka czerwona gr. 8 cm
-  - projektowany chodnik - kostka szara gr. 6 cm
-  - projektowane obrzeże chodnikowe
-  - projektowany krawężnik

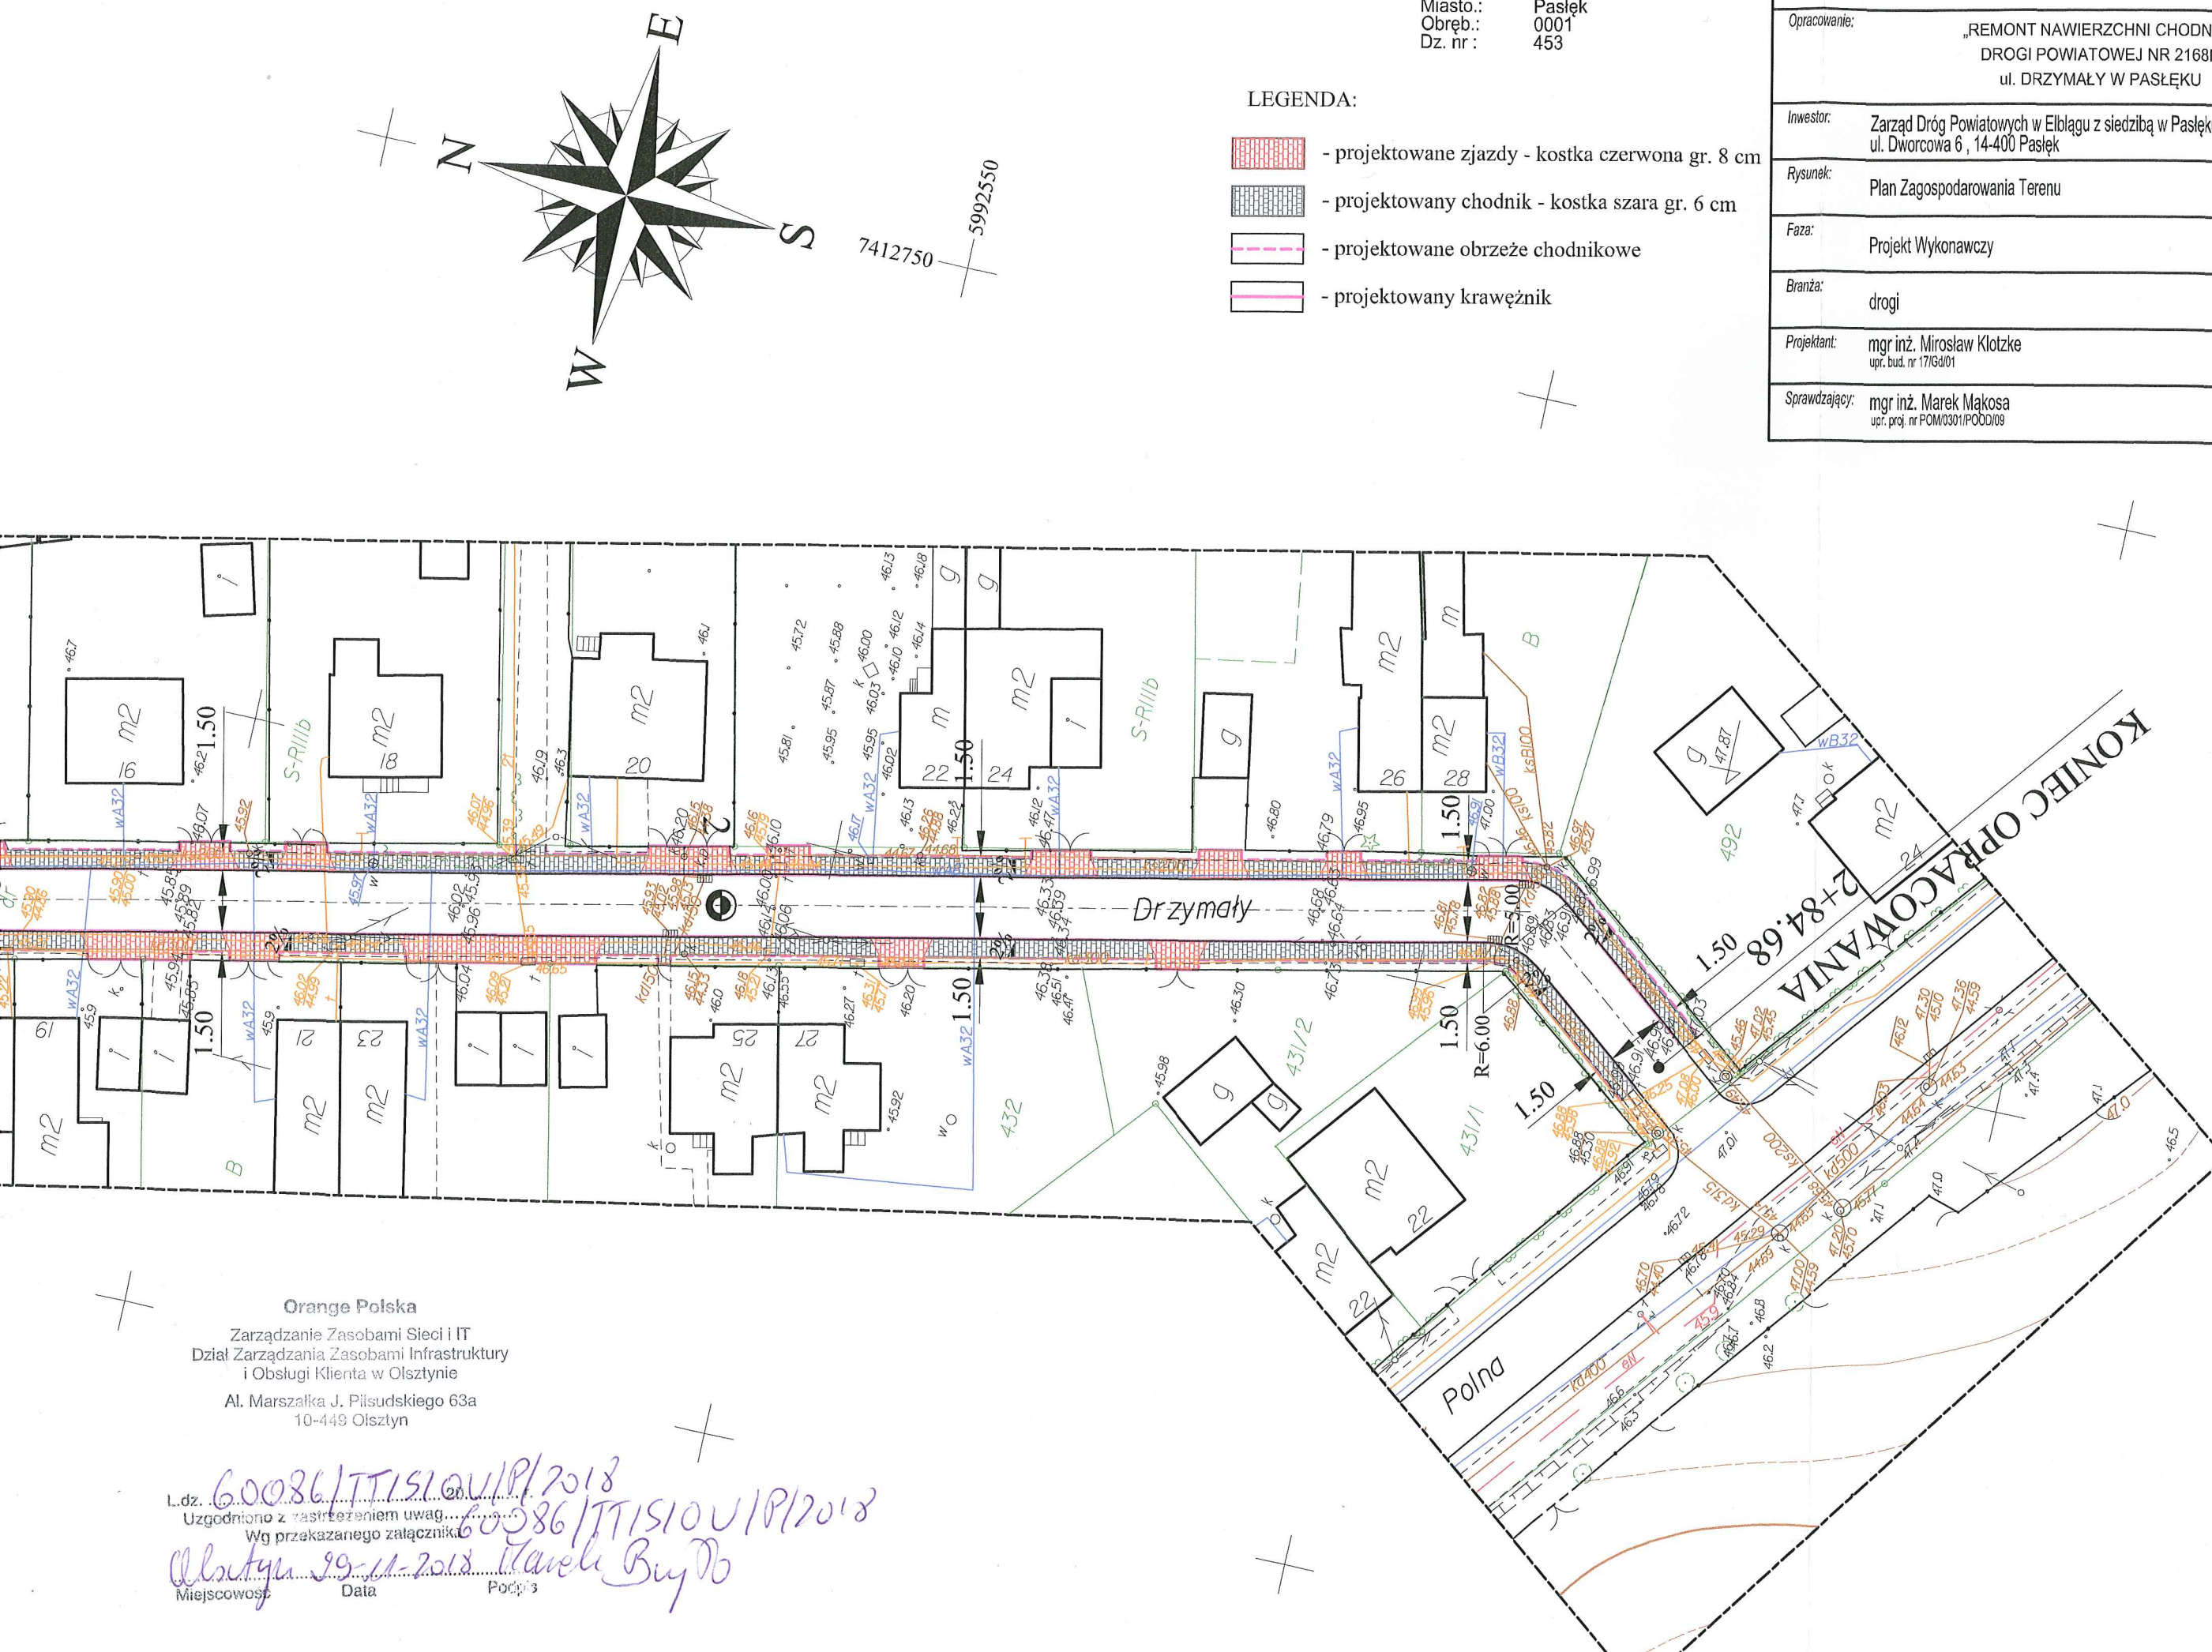

Orange Polska

Zarządzanie Zasobami Sieci i IT
Dział Zarządzania Zasobami Infrastruktury
i Obsługi Klienta w Olsztynie

Al. Marszałka J. Piłsudskiego 63a
10-449 Olsztyn

L.dz. 60086/IT/ISIOU/P/2018
Uzgodniono z zastrzeżeniem uwag
Wg przekazanego załącznika
Olsztyn 29-11-2018 Marek Buyko
Miejscowość Data Podpis