
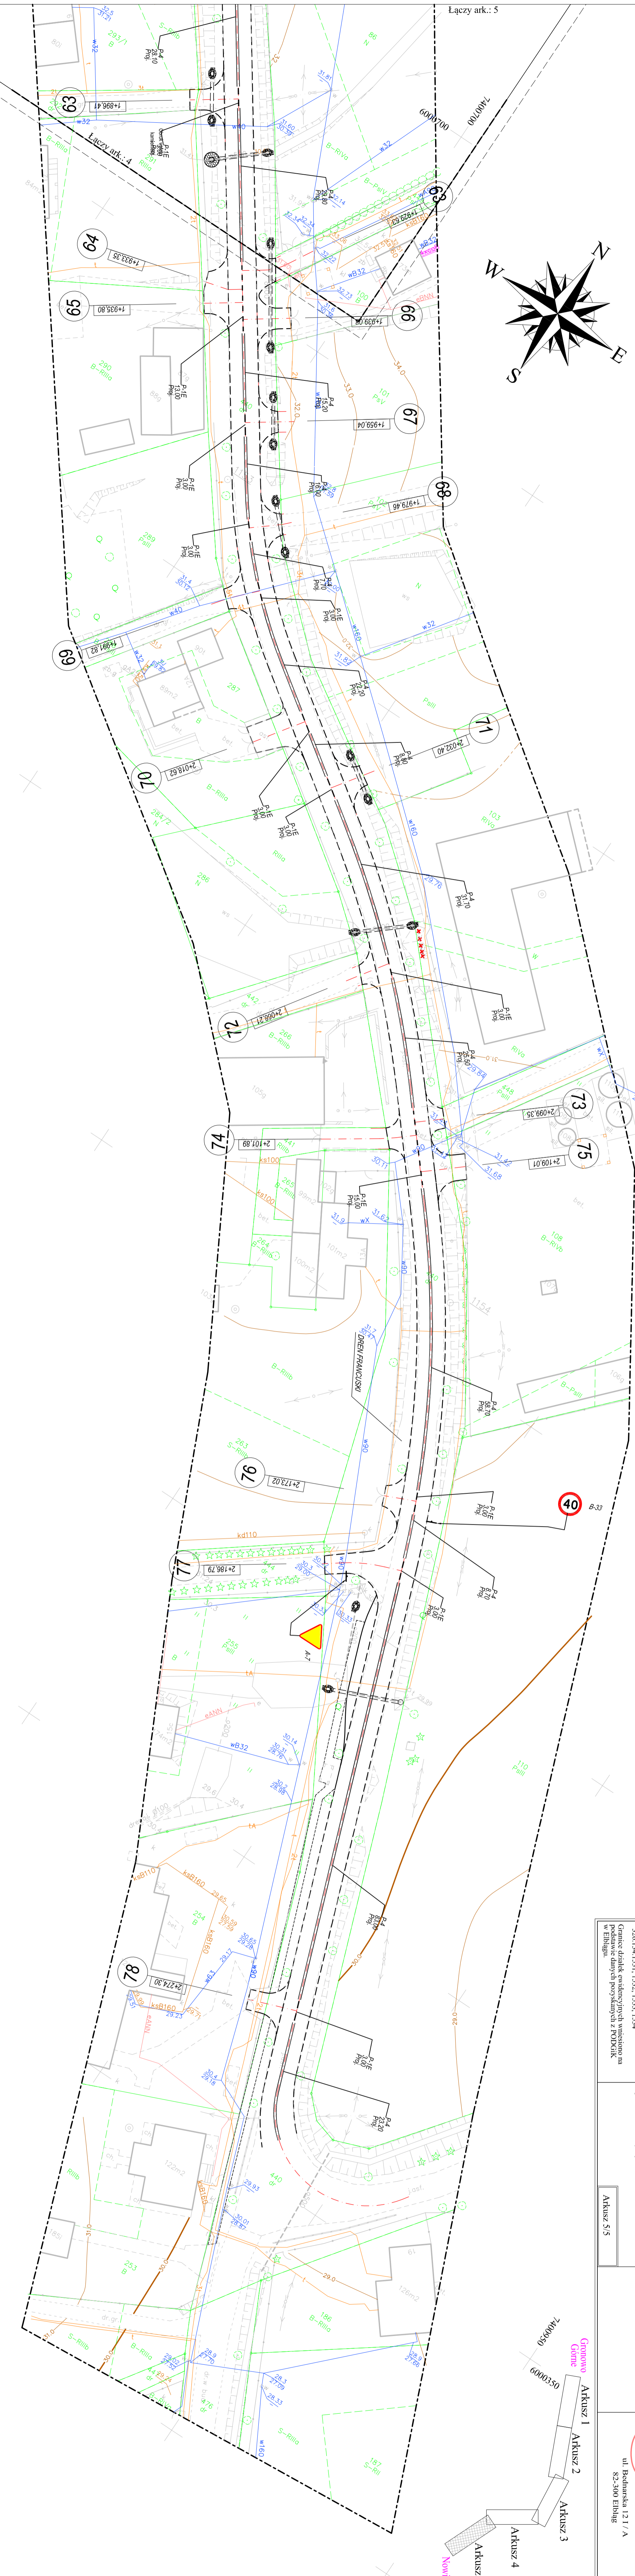


STAŁA ORGANIZACJA RUCHU

SKALA 1:500

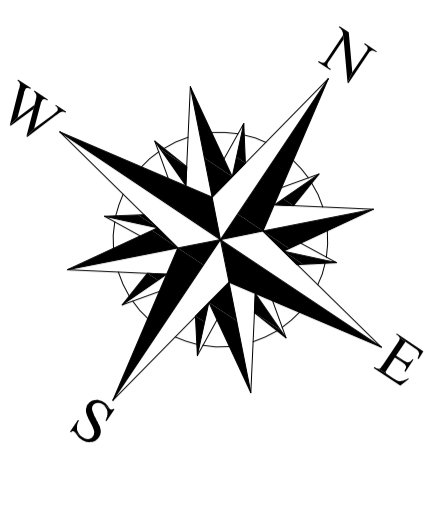

Woj.: warm.-mazur.
Powiat: ełbiński
Gmina: Ełbling
Obręb: Nowina
Działka: 440
Ulica: Opalowa

MAPA SYTUACYJNO-WYSOKOŚCIOWA Z UZBROJENIEM TERENU
Skala 1:500

mgr inż. Marek Smolinski nr upr. 15399
Kierownik robót:
Geodezyjno - Kartograficznych
ul. Bednarska 121/A
82-500 Ełbling
geoexpres

Mapa w zakresie wzniesień:
326,154, 1551, 1552, 1553, 1554
Granice działek ewidencyjnych wpisano na podstawie danych pozyskanych z PODCNR w Ełblingu.

1. Oznaczenie poziomu: "Makieta 2000/07", pomiarowa "Konsolidacja 06"
2. Mapa składowa na dzień: 22.07.2014 r.
3. Niez wyłączenia się istniejących w terenie innych nie wykazanych na niniejszej mapie urządzeń podziemnych, które nie były zgłoszone do inwentaryzacji.

- ### OZNACZENIA
- Ścianki rozdzielcze U1-11a
 - Ścianki O1-SZTYKOWA 30/30
 - Ścianki ochronne szlamu SP/ML
 - Kanałki betonowe 150x100mm wzdłuż 2 cm
 - Kanałki betonowe 150x100mm wzdłuż 10 cm
 - Kanałki betonowe 150x100mm wzdłuż 10 cm
 - Ochrona betonowa 8x20

OIB OBSŁUGA INWESTYCJI BUDOWLANYCH WOLJANOWSKI	
PROJEKT WYKONAWCZY	
Nazwa projektu:	PRZEPROJEKTOWANIE I PROJEKTOWANIE STACJI I STACJI WYKONAWCZYCH W OBRĘBIE 440/154/155/156/199/200
Adres obiektu:	ul. Opalowa, 121/A, 82-500 Ełbling
Inwestor:	Gmina Ełbling, ul. Bismarcka 55
TM/Adm. opracowała:	mgr inż. P. W.
Zespół projektowy:	mgr inż. Tomasz Włodarczyk
Opracował:	mgr inż. Tomasz Włodarczyk
Opisano:	mgr inż. Tomasz Włodarczyk
Projektował:	mgr inż. Tomasz Włodarczyk
10	