


PROJEKT ZAGOSPODAROWANIA TERENU

ETAP I - od km 0+000,00 do 2+054,53

SKALA 1:500

arkusz 1.1

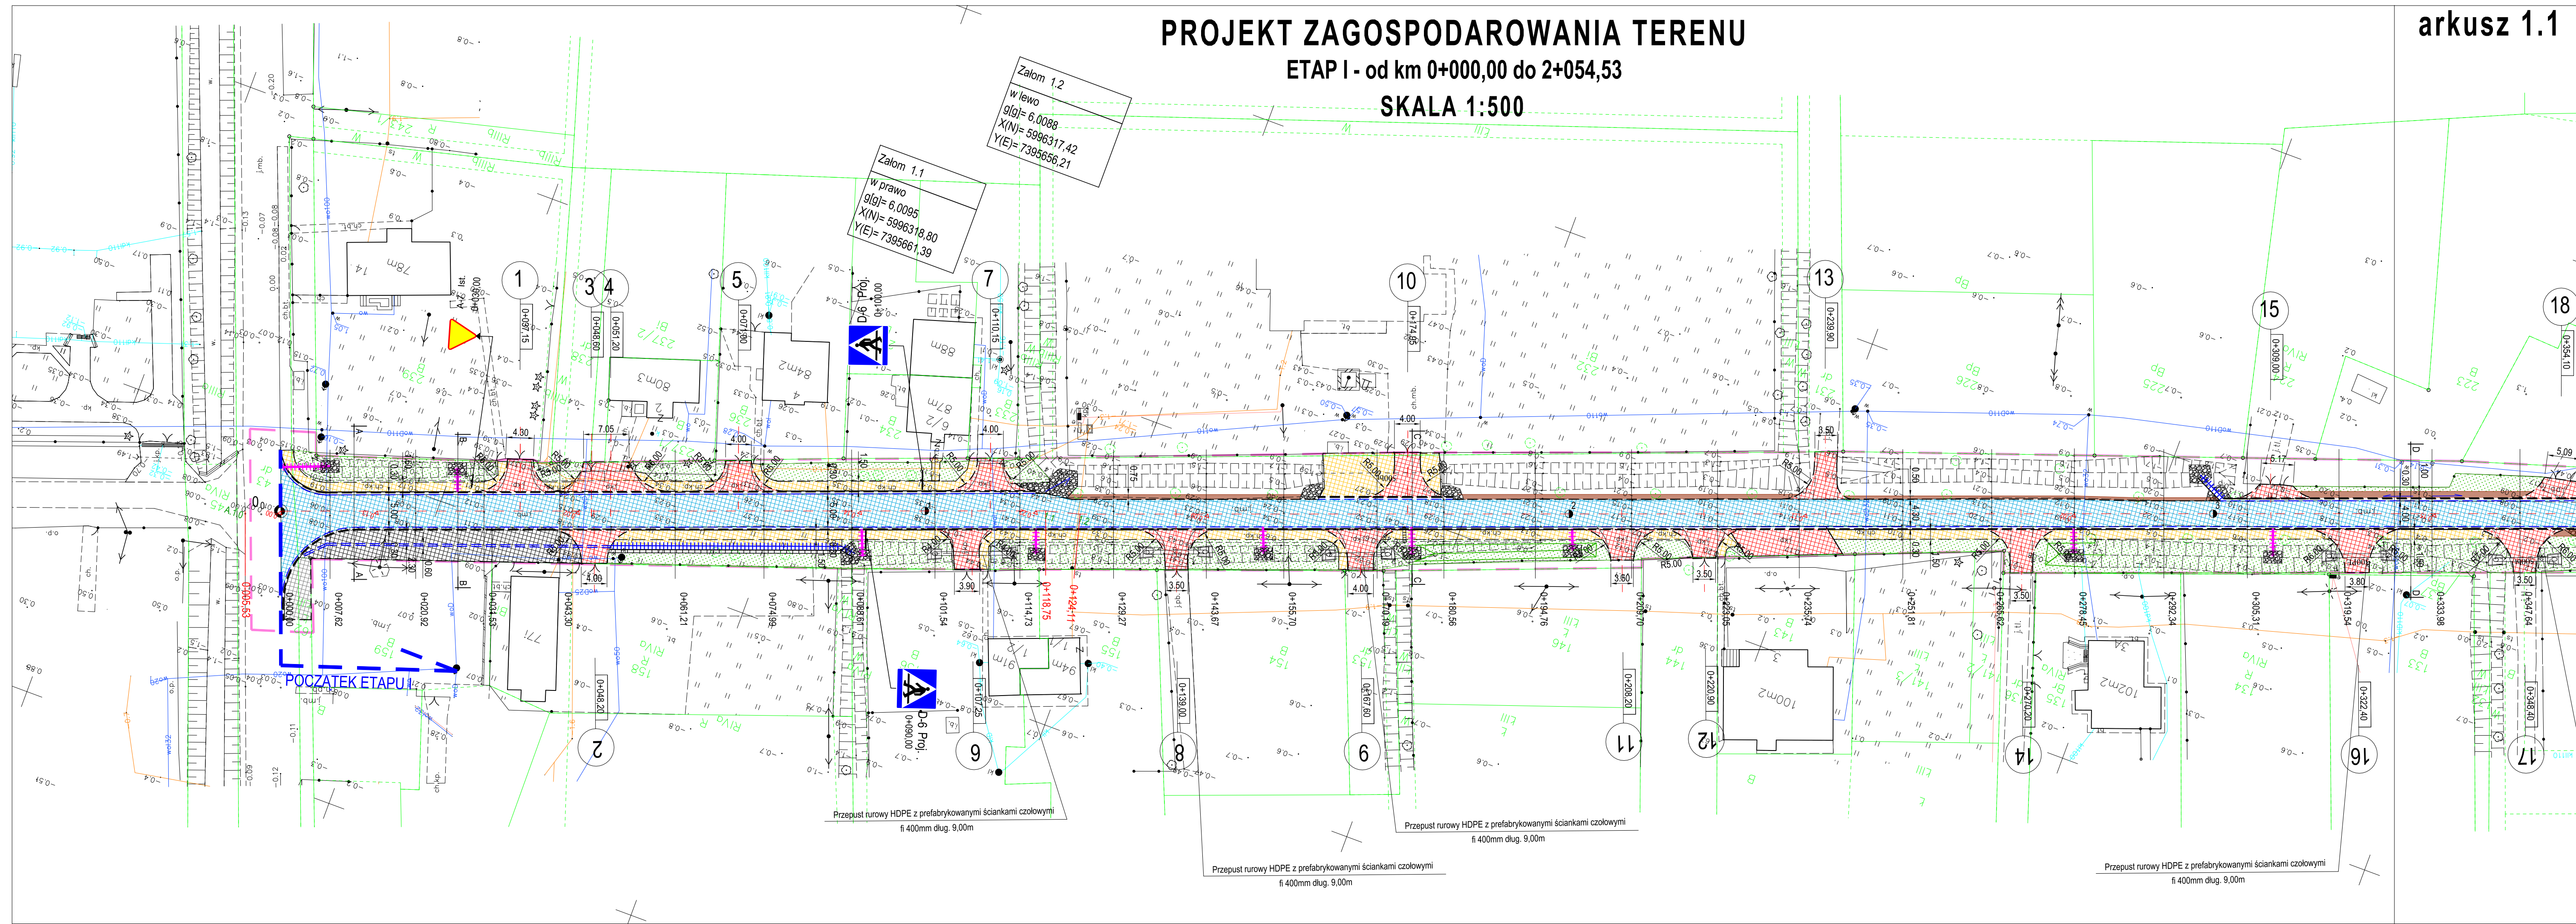

Zalozm 1.2
w lewo
g(g)= 6,0088
X(N)= 5996317,42
Y(E)= 7395656,21

Zalozm 1.1
w prawo
g(g)= 6,0095
X(N)= 5996318,80
Y(E)= 7395661,39

POCZATEK ETAPU I

Przepust rurowy HDPE z prefabrykowanymi ściankami czołowymi
fi 400mm dług. 9,00m

Przepust rurowy HDPE z prefabrykowanymi ściankami czołowymi
fi 400mm dług. 9,00m

Przepust rurowy HDPE z prefabrykowanymi ściankami czołowymi
fi 400mm dług. 9,00m

Przepust rurowy HDPE z prefabrykowanymi ściankami czołowymi
fi 400mm dług. 9,00m

OZNACZENIA

	Nawierzchnia bitumiczna - jezdnia
	Nawierzchnia bitumiczna - zjazdy
	Nawierzchnia zjazdowa z kruszywa łamanego
	Nawierzchnia kostka brukowa bet. czerwona 8cm
	Nawierzchnia kostka brukowa bet. szara 8cm
	Nawierzchnia płyty bet. 50x50x7 szere
	Pobocza KLSM - kamienne
	Nawierzchnia z kostki kamiennej 9/11 - obruki
	Obruk wylotowy przepustu kamieniem
	Krawężnik betonowy 15x30x100 cm wystający
	Krawężnik betonowy 15x22x100 cm wtopiony
	Krawężnik betonowy 12x25x100 cm wtopiony (opornik)
	Ciek przykrawężnikowy betonowy 30x10x8 cm
	Ciek półokrągły 60x30x15 cm
	Ciek podchodnikowy plus bet. ściek skarpowy
	Obrzeża betonowe 8x30x100

OIB OBSŁUGA INWESTYCJI BUDOWLANYCH			
Tomasz Wojtanowski 82-300 Elbląg ul. Ogólna 1M/3			
PROJEKT WYKONAWCZY			
"REMONT DRUGI POWIATOWEJ NR 1124N OD SKRZYŻOWANIA Z DROGĄ POWIATOWĄ NR 1126N"			
Nazwa projektu	województwo: warmińskie - mazurskie, powiat: elbląski,		
Adres obiektu	gmina Markusy obręb Żurawiec 43, 202, 162, obręb Jezioro 138, 16, 37, 134, 40, 90, 91, 92, obręb Markusy 129		
Investor	Powiat Elbląski ul. Saperów 14a; 82-300 Elbląg	Branża DR P.W.	
Tytuł opracowania	PROJEKT ZAGOSPODAROWANIA TERENU	Data oprac.	11.2019
Zespół projektowy	imię i nazwisko	uprawnienia	podpis
Opracował	mgr inż. Tomasz Wojtanowski		
Projektował	mgr inż. Małgorzata Michalik-Danowska	1971/EL/94	
			Skala: 1:500
			Rys nr: 1.1