


PROJEKT ZAGOSPODAROWANIA TERENU

ETAP I - od km 0+000,00 do 2+054,53

SKALA 1:500

arkusz 1.3

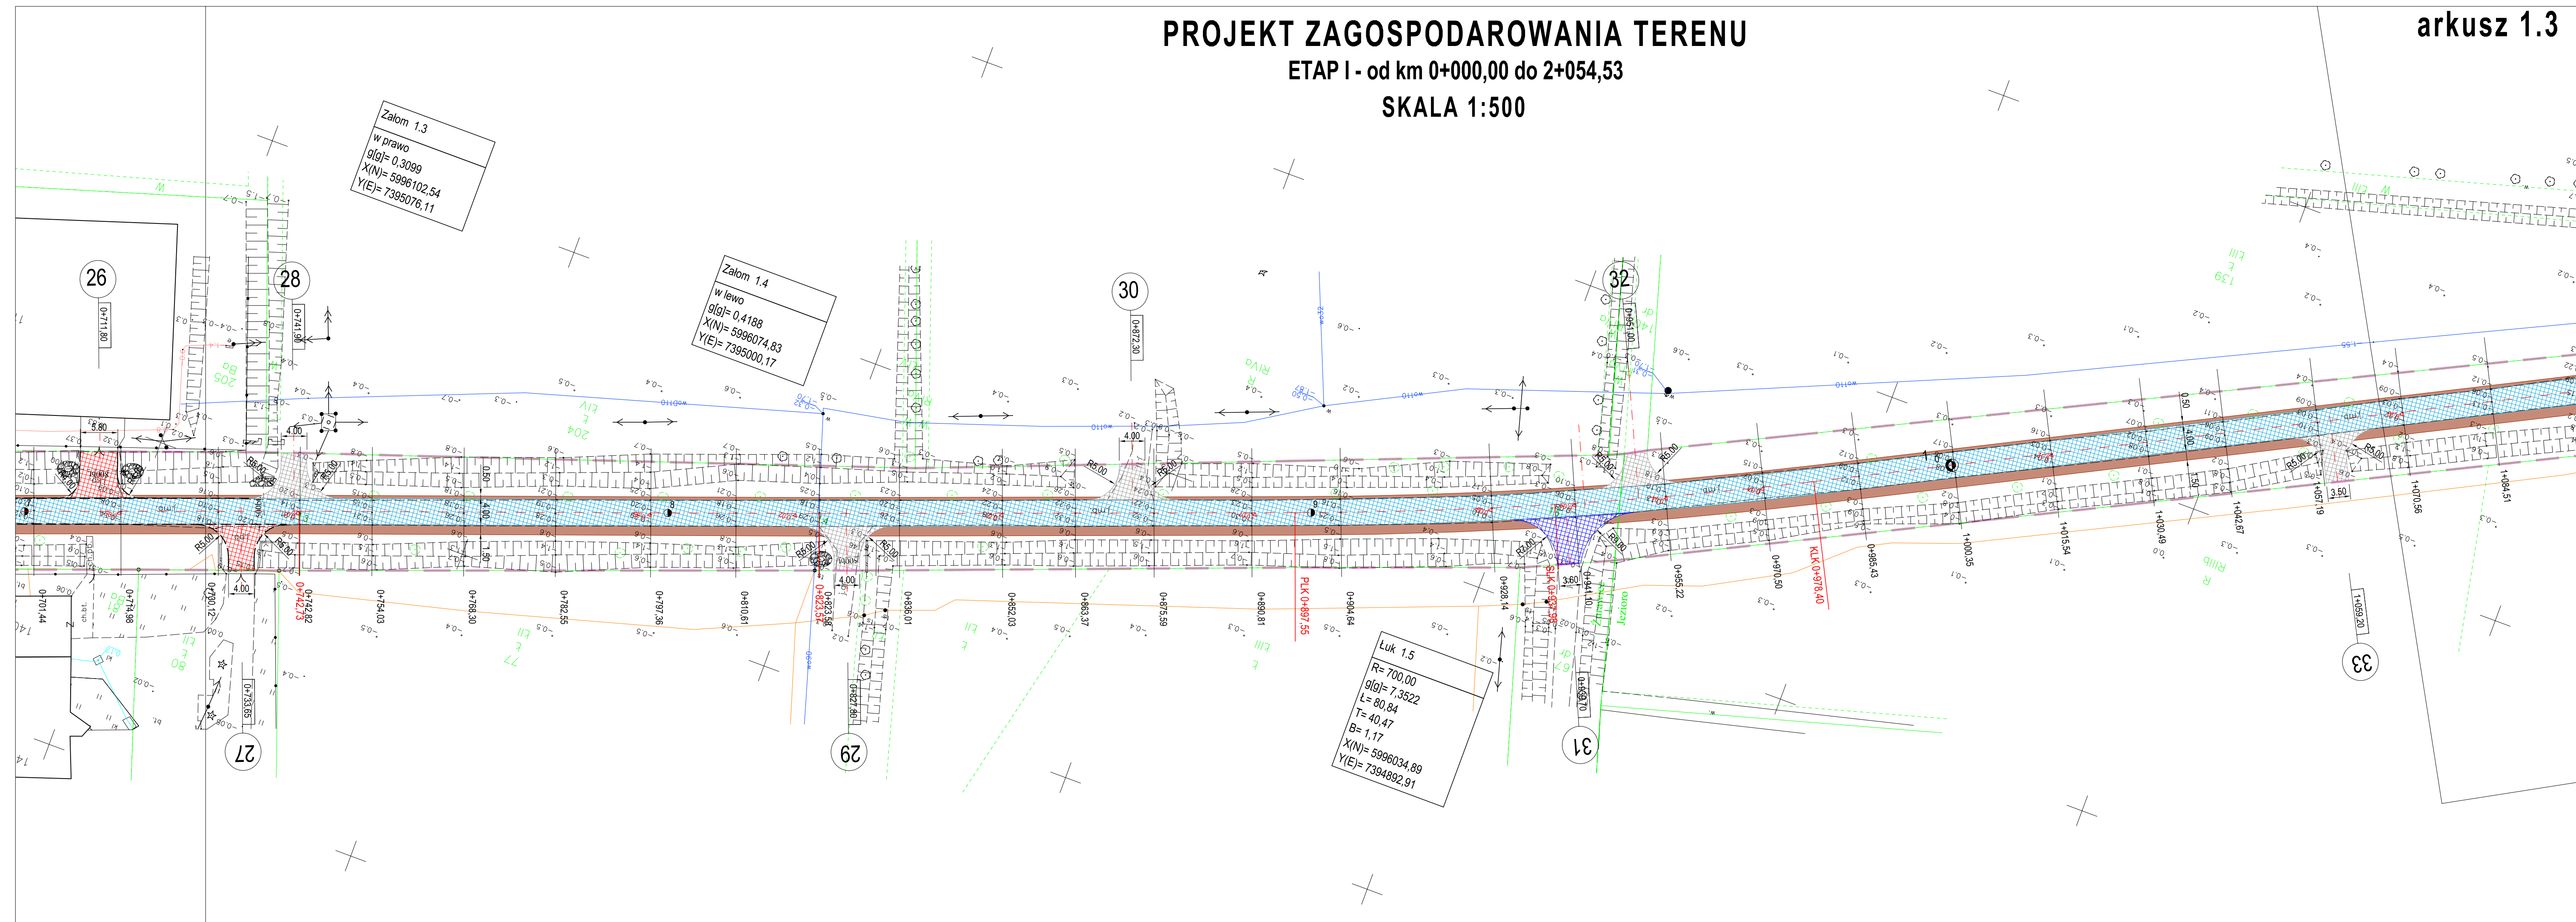

- Nawierzchnia bitumiczna - jezdnia
- Nawierzchnia bitumiczna - zjazdy
- Nawierzchnia zjazdowa z kruszywa łamanego
- Nawierzchnia kostka brukowa bet. czerwona 8cm
- Nawierzchnia kostka brukowa bet. szara 8cm
- Nawierzchnia płyty bet. 50x50x7 szere
- Pobocza KLSM - kamienne
- Nawierzchnia z kostki kamiennej 9/11 - obruki
- Obruk wylotów przepustu kamieniem
- Krawężnik betonowy 15x30x100 cm wystający
- Krawężnik betonowy 15x22x100 cm wtopiony
- Krawężnik betonowy 12x25x100 cm wtopiony (opornik)
- Ciek przykrawężnikowy betonowy 30x10x8 cm
- Ciek półokrągły 60x30x15 cm
- Ciek podchodnikowy plus bet. ściek skarpowy
- Obrzeże betonowe 8x30x100

OIB WOJTANOWSKI
OBŚLUGA INWESTYCJI BUDOWLANYCH
 Tomasz Wojtanowski
 82-300 Elbląg ul. Ogólna 1M/3

| PROJEKT WYKONAWCZY | | |
|--------------------|--|---------------------|
| Nazwa projektu | "REMONT DROGI POWIATOWEJ NR 1124N OD SKRZYŻOWANIA Z DROGĄ POWIATOWĄ NR 1126N" | |
| Adres obiektu | województwo: warmińsko - mazurskie, powiat: elbląski, gmina Markusy obręb Żurawiec 43, 202, 162, obręb Jezioro 138, 16, 37, 134, 40, 90, 91, 92, obręb Markusy 129 | |
| Investor | Powiat Elbląski ul. Saperów 14a; 82-300 Elbląg | Branża DR P.W. |
| Tytuł opracowania | PROJEKT ZAGOSPODAROWANIA TERENU ETAP I - od km 0+000,00 do 2+054,53 | Data oprac. 11.2019 |
| Zespół projektowy | imię i nazwisko uprawnienia podpis | Skala: 1:500 |
| Opracował | mgr inż. Tomasz Wojtanowski | Rys nr.: 1.3 |
| Projektował | mgr inż. Małgorzata Michalik-Danowska 1971/EL/94 | |