


PROJEKT ZAGOSPODAROWANIA TERENU

ETAP I - od km 0+000,00 do 2+054,53

SKALA 1:500

arkusz 1.4

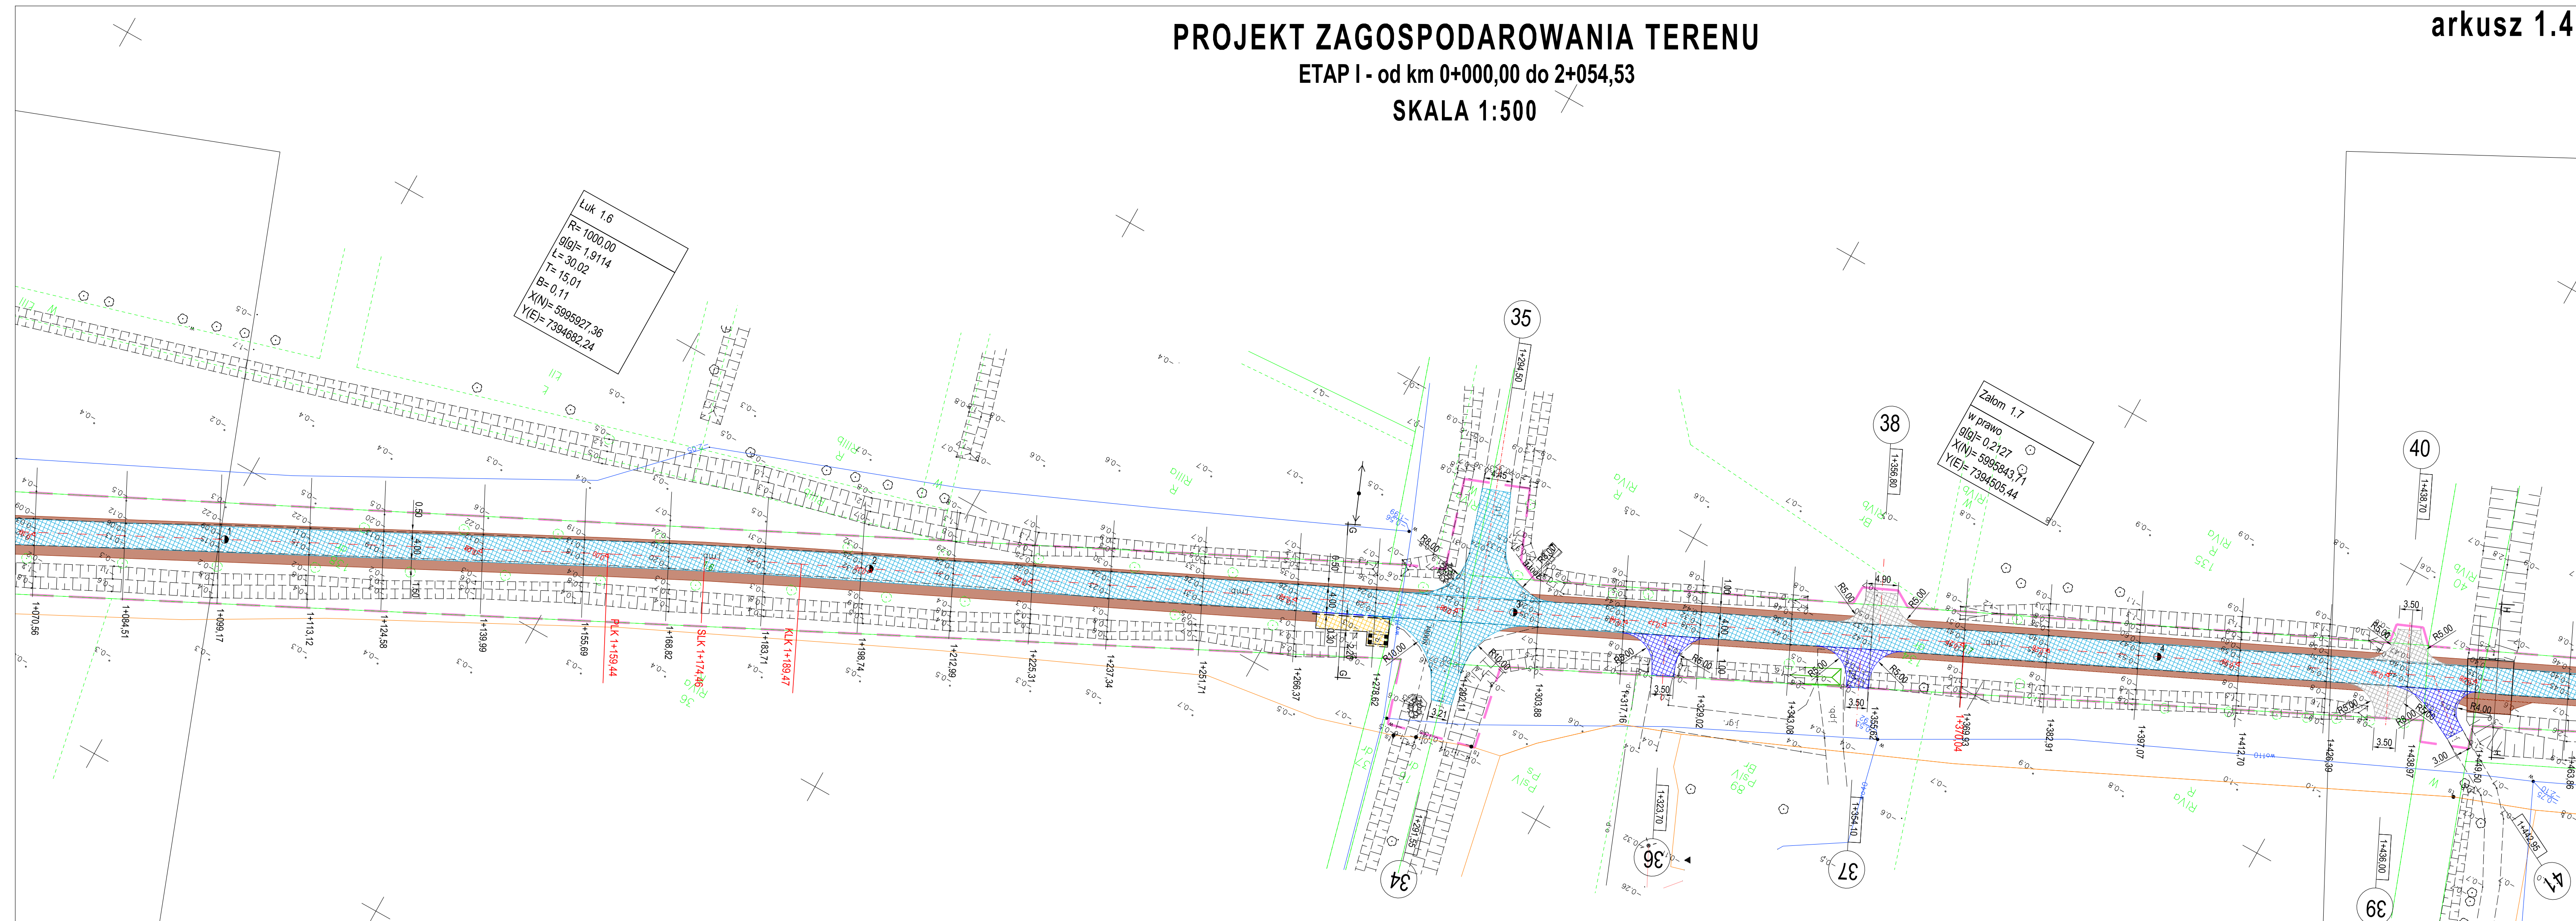

OZNACZENIA

- Nawierzchnia bitumiczna - jezdnia
- Nawierzchnia bitumiczna - zjazdy
- Nawierzchnia zjazdy z kruszywa łamanego
- Nawierzchnia kostka brukowa bet. czerwona 8cm
- Nawierzchnia kostka brukowa bet. szara. 8cm
- Nawierzchnia płyty bet. 50x50x7 szere
- Pobocza KL.SM - kamienne
- Nawierzchnia z kostki kamiennej 9/11 - obruki
- Obruk wylotów przepustu kamieniem
- Krawężnik betonowy 15x30x100 cm wystający
- Krawężnik betonowy 15x22x100 cm wtopiony
- Krawężnik betonowy 12x25x100 cm wtopiony (opornik)
- Ciek przykrawężnikowy betonowy 30x10x8 cm
- Ciek półokrągły 60x30x15 cm
- Ciek podchodnikowy plus bet. ściek skarpowy
- Obrzeże betonowe 8x30x100

OIB OBSŁUGA INWESTYCJI BUDOWLANYCH
Tomasz Wojtanowski
82-300 Elbląg ul. Ogólna 1M/3

PROJEKT WYKONAWCZY			
Nazwa projektu	"REMONT DROGI POWIATOWEJ NR 1124N OD SKRZYŻOWANIA Z DROGA POWIATOWĄ NR 1121N, DO SKRZYŻOWANIA Z DROGA POWIATOWĄ NR 1128N"		
Adres obiektu	województwo: warmińsko - mazurskie, powiat: elbląski, gmina Markusy obręb Żurawiec 43, 202, 162, obręb Jezioro 138, 16, 37, 134, 40, 90, 91, 92, obręb Markusy 129		
Inwestor	Powiat Elbląski ul. Saperów 14a; 82-300 Elbląg	Branda DR P.W.	
Tytuł opracowania	PROJEKT ZAGOSPODAROWANIA TERENU ETAP I - od km 0+000,00 do 2+054,53		Data oprac. 11.2019
Zespół projektowy	imię i nazwisko	uprawnienia	podpis
Opracował	mgr inż. Tomasz Wojtanowski		
Projektował	mgr inż. Małgorzata Michalik-Danowska	1971/EL/94	
			Skala: 1:500
			Rys nr: 1.4