


# PROJEKT ZAGOSPODAROWANIA TERENU

SKALA 1:500


Łuk	R=150,00
	g(α)=3,3088
	L=7,80
	T=3,90
	B=0,05
	X(N)=6005778,64
	Y(C)=7406094,52
	I=4,00%

Łuk	R=300,00
	g(α)=14,0376
	L=66,15
	T=33,21
	B=1,83
	X(N)=6005722,74
	Y(C)=7406111,89
	I=4,00%

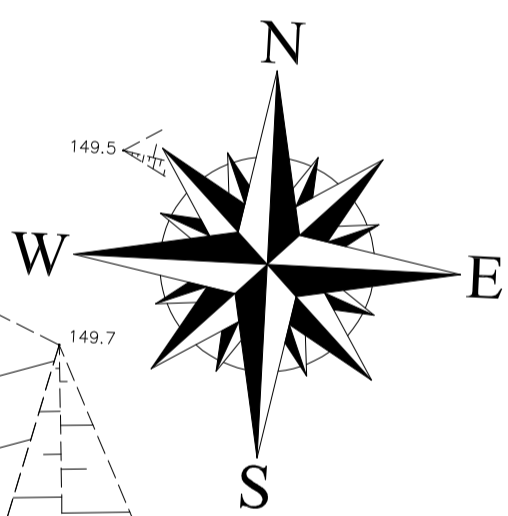

Zaloz	w lewo
	g(α)=0,0595
	X(N)=6005444,66
	Y(C)=7406134,40

Zaloz	w prawo
	g(α)=0,0595
	X(N)=6005444,66
	Y(C)=7406134,40

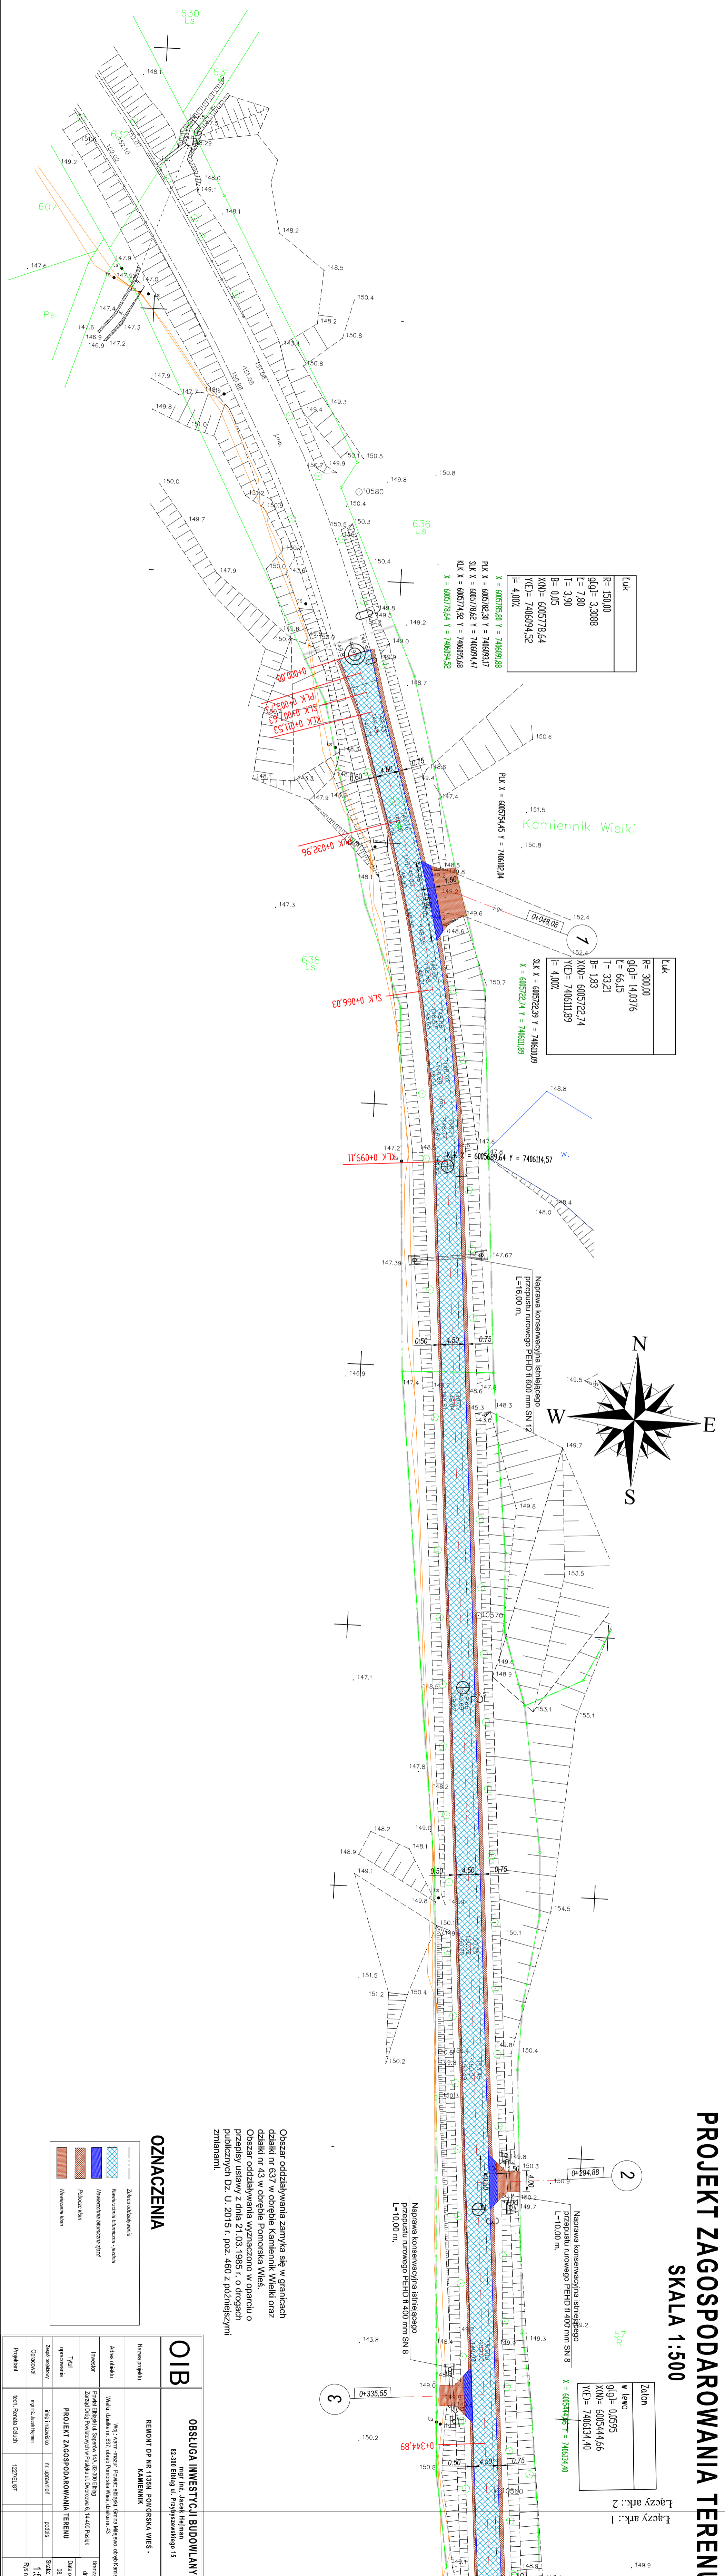

Obszar oddziaływania zamyka się w granicach działki nr 637 w obrębie Kamiennik Wielki oraz działki nr 43 w obrębie Pomorska Wieś.  
Obszar oddziaływania wyznaczono w oparciu o przepisy ustawy z dnia 21.03.1985 r. o drogach publicznych Dz. U. 2015 r. poz. 460 z późniejszymi zmianami.

## OZNACZENIA

	Zaloz oddziaływania
	Nawierzchnia bitumiczna - jeziora
	Nawierzchnia bitumiczna - jezd
	Polecaca ksm
	Nawierzchnie ksm

<b>OIB</b>	<b>OBŚLUGA INWESTYCJI BUDOWLANYCH</b>
	mgr inż. Jacek Hejman 82-300 Elbląg ul. Przybyłowskiego 15
	<b>REMONT DP NR 1138 POMORSKA WIEŚ - KAMIENNIK</b>
Nazwa projektu	
Adres obiektu	Wól. Werni-nieuz, Powiat elbląski, Gmina Mielno, obręb Kamiennik Wielki, działka nr 637, obręb Pomorska Wieś, działka nr 43
Inwestor	Fundacja Zarząd Drog Powiatowych w Pszajku ul. Dworkowa 6, 14-400 Pszajk
Tytuł opracowania	<b>PROJEKT ZAGOSPODAROWANIA TERENU</b>
Zespół opracowujący	mgr inż. Jacek Hejman
Opracowali	mgr inż. Jacek Hejman
Projektant	mgr inż. Renata Cichon
	1227/UE/87
	1:500
	Skala: 08.2020
	Np 11