


PROJEKT ZAGOSPODAROWANIA TERENU

SKALA 1:500

Łuk	R= 150,00
	g(φ)= 3,3088
	L= 7,80
	T= 3,90
	B= 0,05
	X(N)= 6005778,64
	Y(C)= 7406094,52
	I= 4,00%


Łuk	R= 300,00
	g(φ)= 14,0376
	L= 66,15
	T= 33,21
	B= 1,83
	X(N)= 6005722,74
	Y(C)= 7406111,89
	I= 4,00%

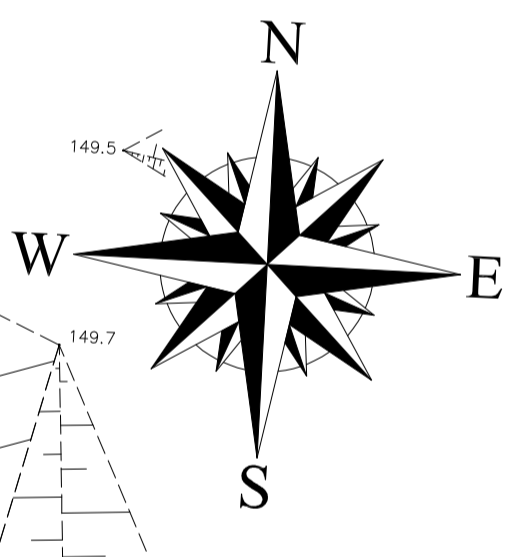

Złom	w lewo
	g(φ)= 0,0595
	X(N)= 6005444,66
	Y(C)= 7406134,40

Złom	w prawo
	g(φ)= 0,0595
	X(N)= 6005444,66
	Y(C)= 7406134,40

Łączy ark.: 1
Łączy ark.: 2

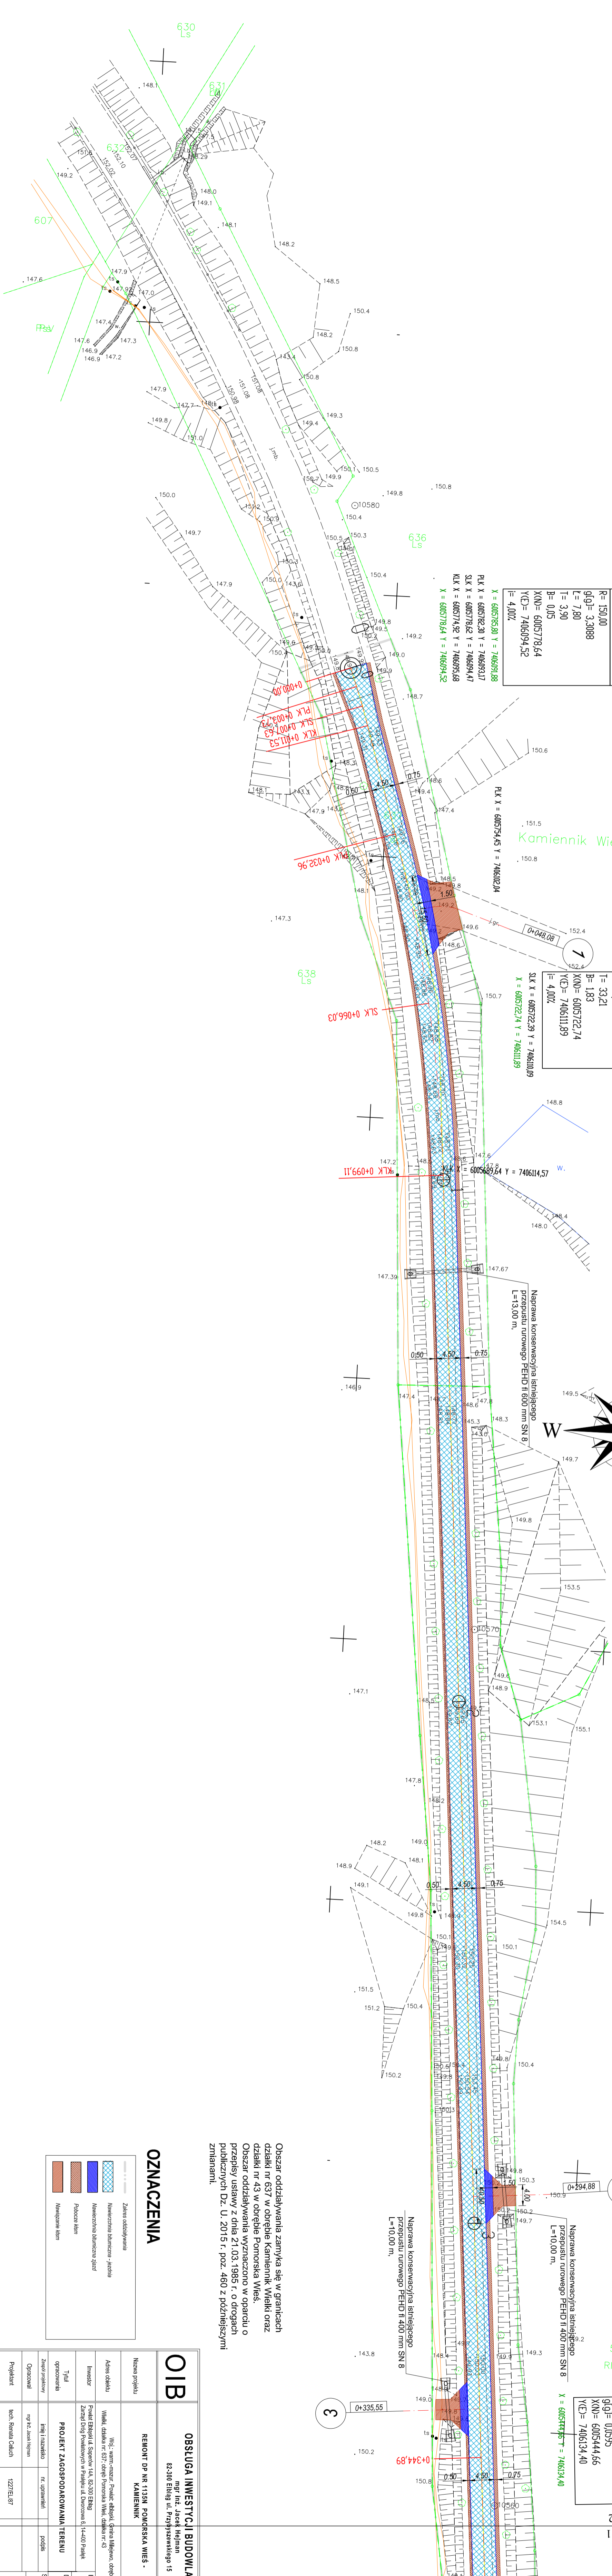

Obszar oddziaływania zamyka się w granicach działki nr 637 w obrębie Kamienik Wielki oraz działki nr 43 w obrębie Pomorska Wieś.
Obszar oddziaływania wyznaczono w oparciu o przepisy ustawy z dnia 21.03.1985 r. o drogach publicznych Dz. U. 2015 r. poz. 460 z późniejszymi zmianami.

OZNACZENIA

	Złom oddziaływania
	Nawierzchnia bieżąca - jeziora
	Nawierzchnia bieżąca - zjazd
	Podciosa ksm
	Podciosa ksm
	Nawierzchnie ksm

OIB	OBŚLUGA INWESTYCJI BUDOWLANYCH
	mgr inż. Jacek Hejman 82-300 Elbląg ul. Przybyłowskiego 15
	REMONT DP NR 113M POMORSKA WIEŚ - KAMIENNIK
Nazwa projektu	
Adres obiektu	Wól. Werni-niezur, Powiat elbląski, Gmina Miłkowo, obręb Kamienik Wielki, działka nr 637; obręb Pomorska Wieś, działka nr 43
Inwestor	Powiat Elbląski ul. Sienkowi 15A, 82-300 Elbląg Zarząd Drog Powiatowych w Powiatu ul. Dworkowa 6, 14-400 Pniewk
Tytuł opracowania	PROJEKT ZAGOSPODAROWANIA TERENU
Zespół projektowy	mgr inż. Jacek Hejman
Opracował	mgr inż. Jacek Hejman
Projektant	kon. Renata Cichan 1227E/87
	Skala: 1:500
	Ms nr 1