
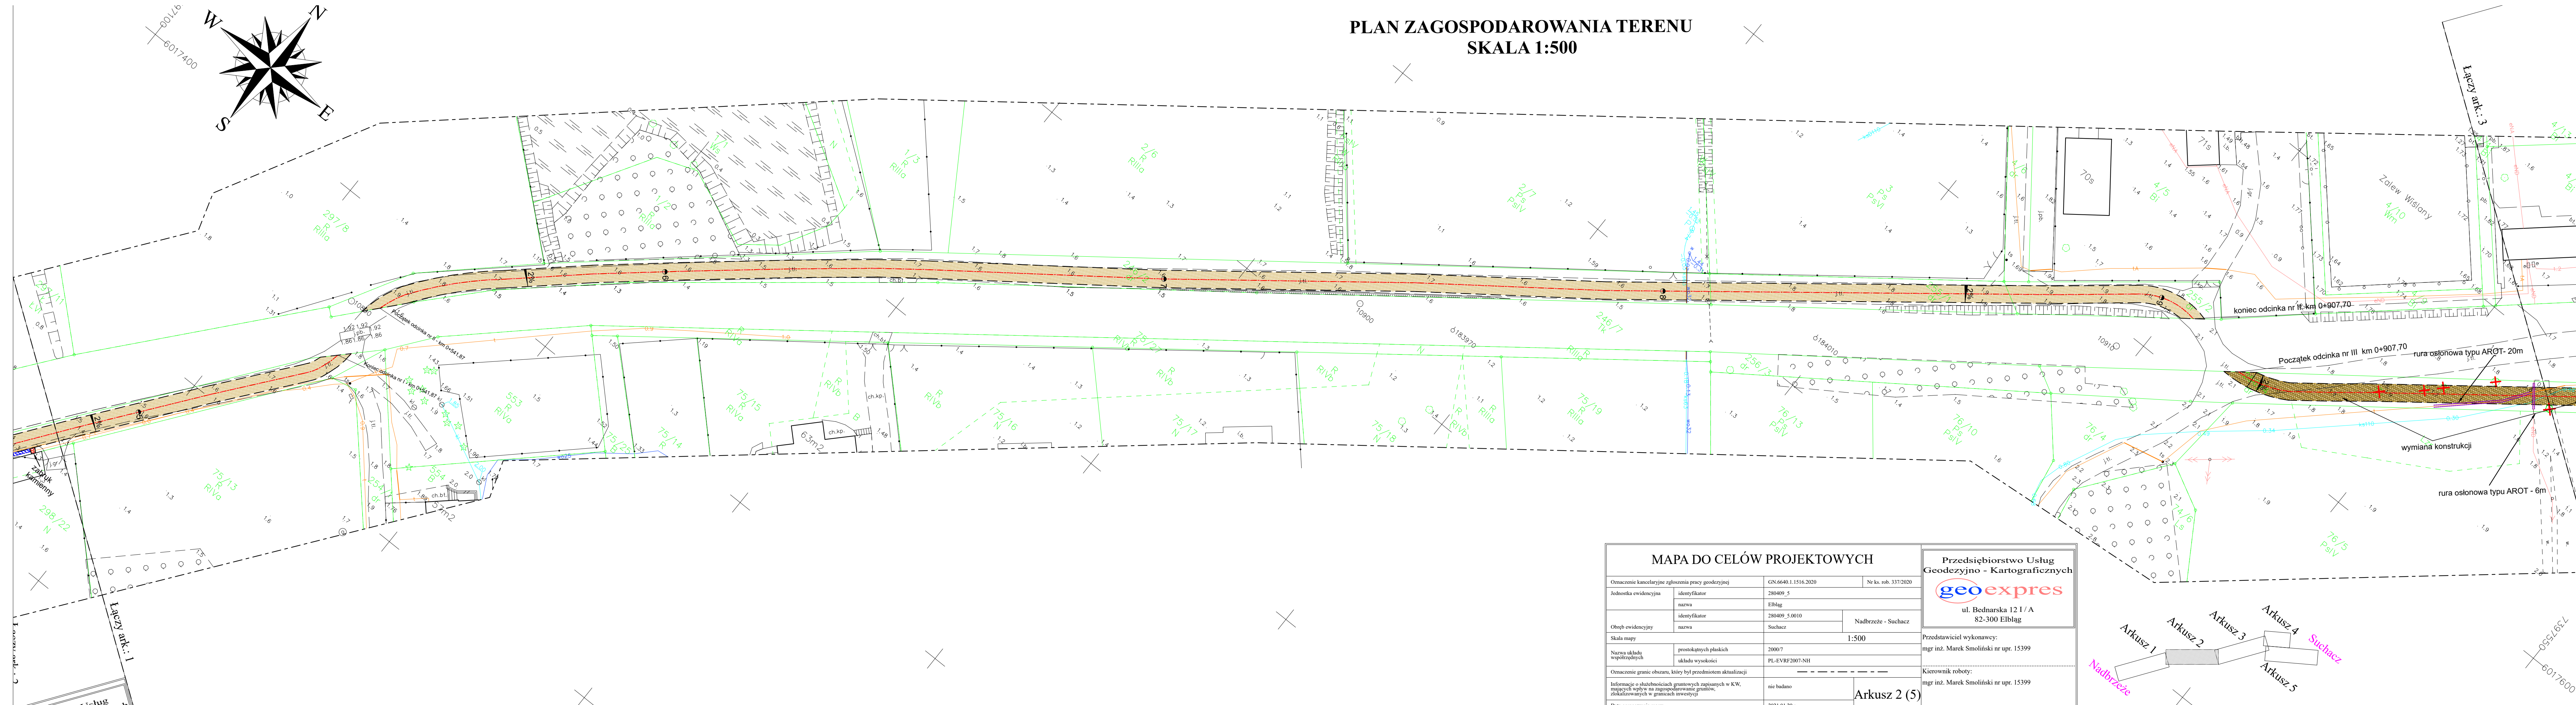


**PLAN ZAGOSPODAROWANIA TERENU
SKALA 1:500**

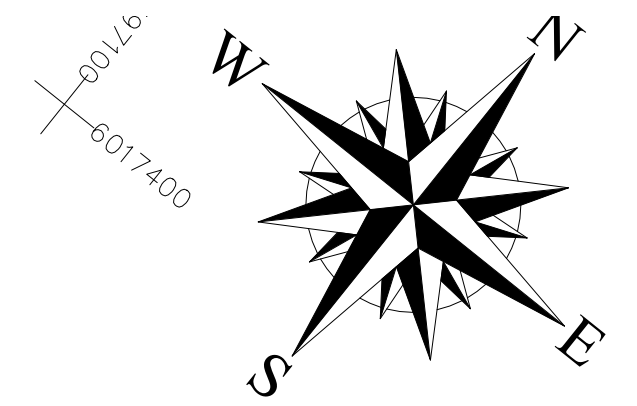

Legenda	
	Nawierzchnia bitumiczna z wymianą konstrukcji
	Nawierzchnia bitumiczna
	Nawierzchnia z kostki betonowej - zjazdy
	Nawierzchnia z kostki betonowej - chodnik
	Krawędź jezdni
	Krawężnik betonowy 15x30
	Krawężnik betonowy 12x25
	Obrzeże betonowe 8x30
	Ciek betonowy
	Przykanalik kd ø200
	Wpust deszczowy
	Zabruk kamienny
	Rura osłonowa typu arot

MAPA DO CELÓW PROJEKTOWYCH		
Oznaczenie kancelaryjne zgłoszenia pracy geodezyjnej	GN.6640.1.1516.2020	Nr ks. rob. 337/2020
Jednostka ewidencyjna	identyfikator	280409_5
	nazwa	Elbląg
Obręb ewidencyjny	identyfikator	280409_5.0010
	nazwa	Suchacz - Suchacz
Skala mapy	1:500	
Nazwa układu współrzędnych	prostokątnych płaskich	2000/7
	układu wysokości	PL-EVRF2007-NH
Oznaczenie granic obszaru, który był przedmiotem aktualizacji		
Informacje o służebnościach gruntowych zapisanych w KW, mających wpływ na zagospodarowanie gruntów, zskalkulowanych w graminich inwestycji	nie badano	
		Arkusz 2 (5)
Data opracowania mapy	2021.01.29 r.	

**Przedsiębiorstwo Usług
Geodezyjno - Kartograficznych**

geoexpres

ul. Bednarska 121 / A
82-300 Elbląg

Przedstawiciel wykonawcy:
mgr inż. Marek Smoliński nr upr. 15399

Kierownik roboty:
mgr inż. Marek Smoliński nr upr. 15399

TRASA Mirosław Klotzke		ul. Łąkowa 6 Rotmanka 83-010 Straszyn
Opracowanie: Remont drogi powiatowej nr 1134 N na odcinku Nadbrzeże - Suchacz.		
Investor:	Powiat Elbląski Saperów 14a, 82-300 Elbląg	Nr rysunku: 1.2
Rysunek:	Plan zagospodarowania terenu	Data: 06.2021
Facz:	Projekt budowlano - wykonawczy	Skala: 1 : 500
Brzoła:	Drogi	
Projektant:	mgr inż. Mirosław Klotzke	Podpis
Sprawdzający:	mgr inż. Marek Mąkosa	Podpis