


**LEGENDA:**

- jezdnia i zjazdy o nawierzchni bitumicznej
- zjazdy i miejsca postojowe z kostki Pol – bruk „8” czerwona
- zatoki autobusowe z kostki Pol – bruk „8” czerwona
- chodniki z kostki Pol – bruk „6” szara
- krawężnik wystający
- ciek przykrawężnikowy z polbruku
- ciek prefabrykowany trójkątny
- 2,75** rzędna nawierzchni projektowana
- 2,67** rzędna nawierzchni istniejąca
- krawężnik wtopiony

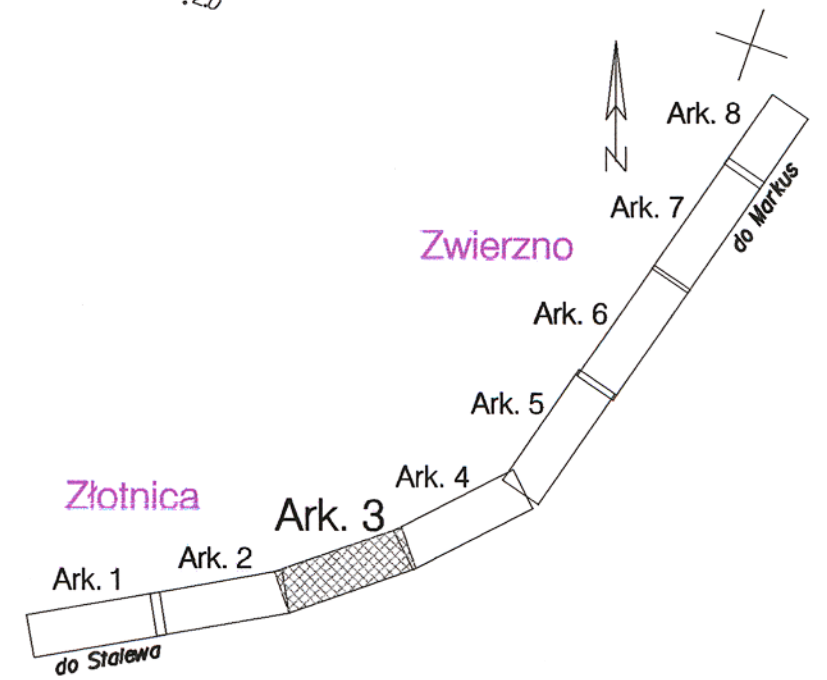

OBSŁUGA INWESTYCJI BUDOWLANYCH mgr inż. Jacek Hejman 82-300 Elbląg ul.Przybyszewskiego 15			
<b>PROJEKT WYKONAWCZY</b> „Remont drogi powiatowej nr 1126 N (Zuławka Szt.) gr. woj. Stalewo – Zwierzno – Balewo – Krzewsk – Zółwiniec – Jurandowo w km 4+495 do km 7+625 o długości 3,130 km ”			
<b>PROJEKT SYTUACYJNO-WYSOKOŚCIOWY CZ. III</b> <b>PROJEKT ZAGOSPODAROWANIA TERENU</b>			
Projektant: mgr inż. Małgorzata Michalik-Danowska	Nr uprawnień: 1971/EL/94	Podpis:	
Opracował: inż. Jacek Hejman		Branża: Drogi	
Skala: 1:500	Data: sierpień 2010	Nr rysunku: <b>3</b>	