


OBSŁUGA INWESTYCJI BUDOWLANYCH mgr inż. Jacek Hejman 82-300 Elbląg ul. Przybyszewskiego 15		
TEMAT:	PROJEKT BUDOWLANO-WYKONAWCZY Remont drogi powiatowej Nr 1100N odcinka msc. Nowakowo od km 3+443 do km 4+258 o długości 0,815 km,	
NAZWA RYSUNKU	PROJEKT SYTUACYJNO-WYSOKOŚCIOWY CZ. IV PROJEKT ZAGOSPODAROWANIA TERENU	
Projektant: mgr inż. Małgorzata Michalik-Danowska	Nr uprawnień: 1971/EL/94	Podpis:
Opracował: inż. Jacek Hejman		
Skala: 1:500	Data: sierpień 2010	Branża: Drogi
		Nr rysunku: 4

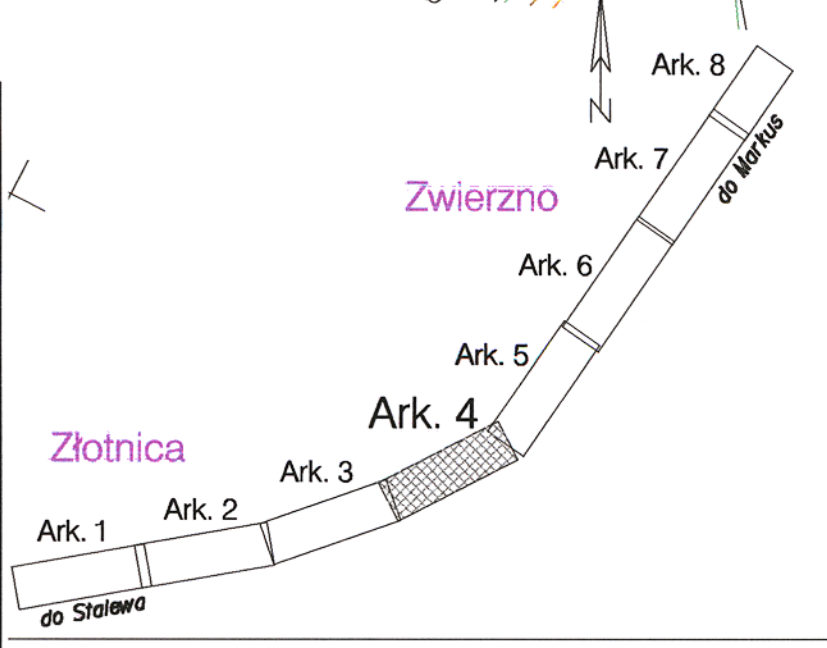

**LEGENDA:**

- jezdnia i zjazdy o nawierzchni bitumicznej
- zjazdy i miejsca postojowe z kostki Pol – bruk „8” czerwona
- zatoki autobusowe z kostki Pol – bruk „8” czerwona
- chodniki z kostki Pol – bruk „6” szara
- krawężnik wystający
- ciek przykrawężnikowy z polbruku
- ciek prefabrykowany trójkątny
- krawężnik wtopiony
- 2,75 rzędna nawierzchni projektowana
- 2,67 rzędna nawierzchni istniejąca