


**LEGENDA:**

	jezdnie i zjazdy o nawierzchni bitumicznej		krawężnik wystający
	zjazdy i miejsca postojowe z kostki Pol – bruk „8” czerwona		ciek przykrawężnikowy z polbruku
	zatoeki autobusowe z kostki Pol – bruk „8” czerwona		ciek prefabrykowany trójkątny
	chodniki z kostki Pol – bruk „6” szara		2,75 rzędna nawierzchni projektowana
	krawężnik wtopiony		2,67 rzędna nawierzchni istniejąca

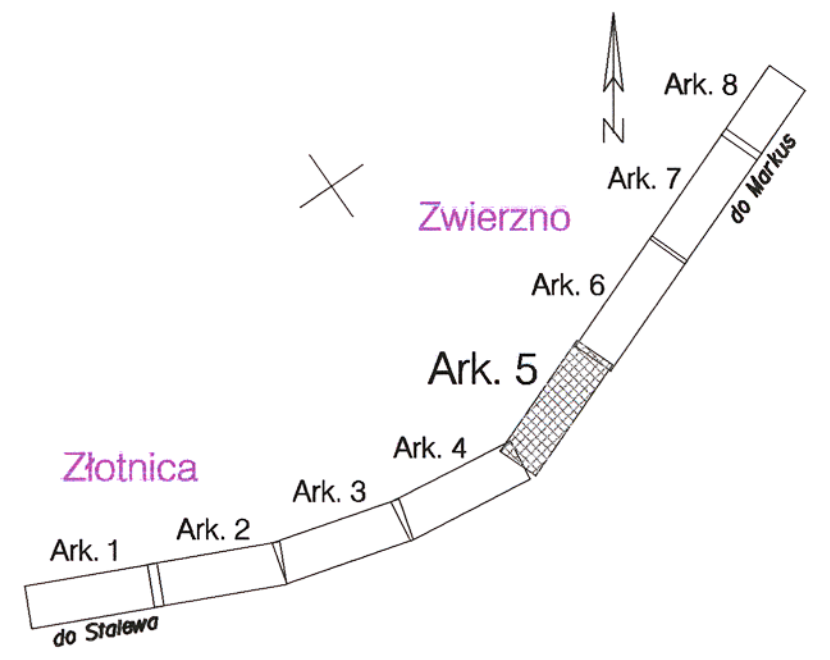

OBSŁUGA INWESTYCJI BUDOWLANYCH mgr inż. Jacek Hejman 82-300 Elbląg ul. Przybyszewskiego 15			
<b>PROJEKT WYKONAWCZY</b> „Remont drogi powiatowej nr 1126 N (Żuławka Szt.) gr. woj. Stalewo – Zwierzno – Bałewo – Krzewsk – Żółwiniec – Jurandowo w km 4+495 do km 7+625 o długości 3,130 km”			
<b>PROJEKT SYTUACYJNO-WYSOKOŚCIOWY CZ. V</b> <b>PROJEKT ZAGOSPODAROWANIA TERENU</b>			
Projektant: mgr inż. Małgorzata Michałik-Danowska	Nr uprawnień: 1971/EL/94	Podpis:	
Opracował: inż. Jacek Hejman			
Skala: 1:500	Data: sierpień 2010	Branża: Drogi	Nr rysunku: 5