





# PRZEKROJE POPRZECZNI

## SKALA 1:200/200


Pik = 3+500,97  
Skala 1:200/200

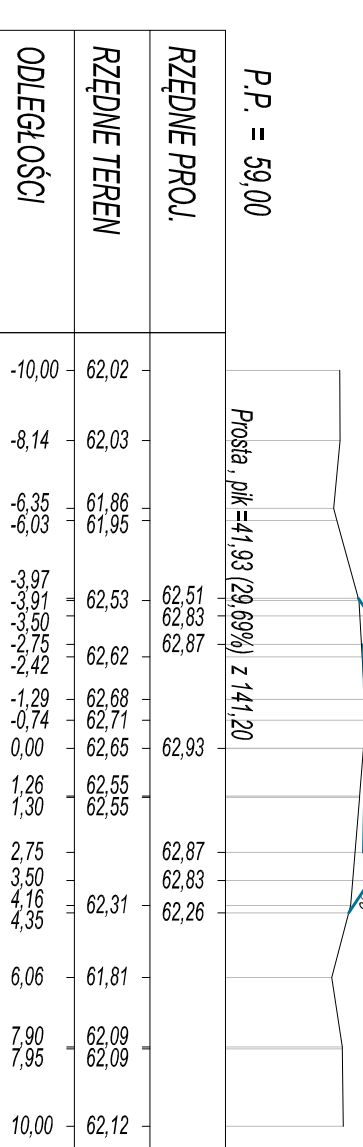


Pik = 3+517,88  
Skala 1:200/200

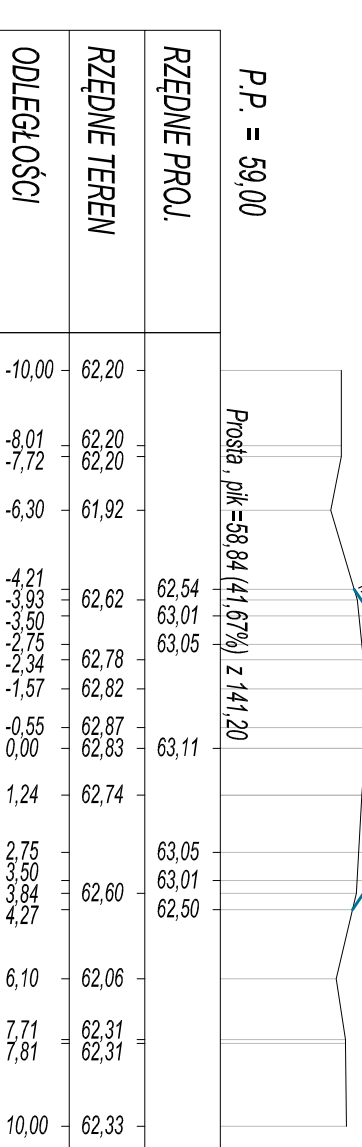


Pik = 3+534,10  
Skala 1:200/200

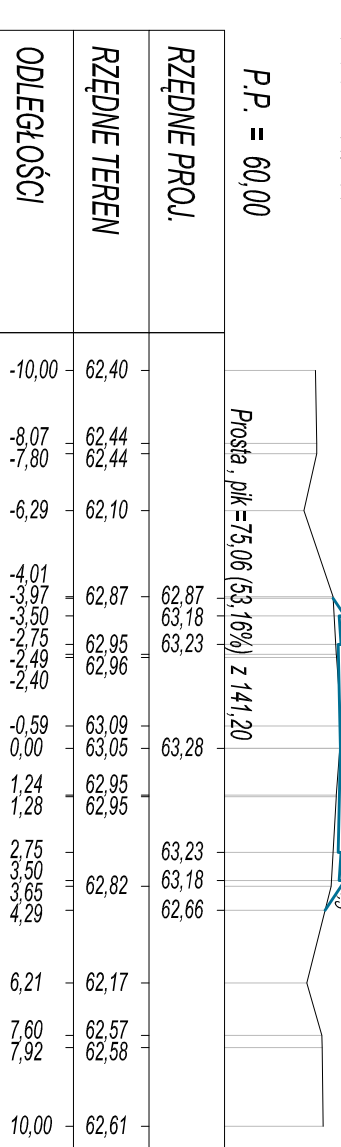


Pik = 3+548,08  
Skala 1:200/200

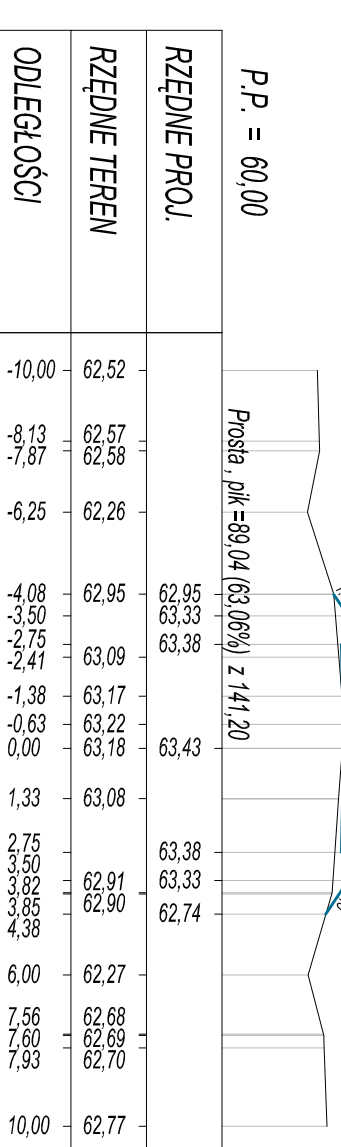


Pik = 3+563,97  
Skala 1:200/200

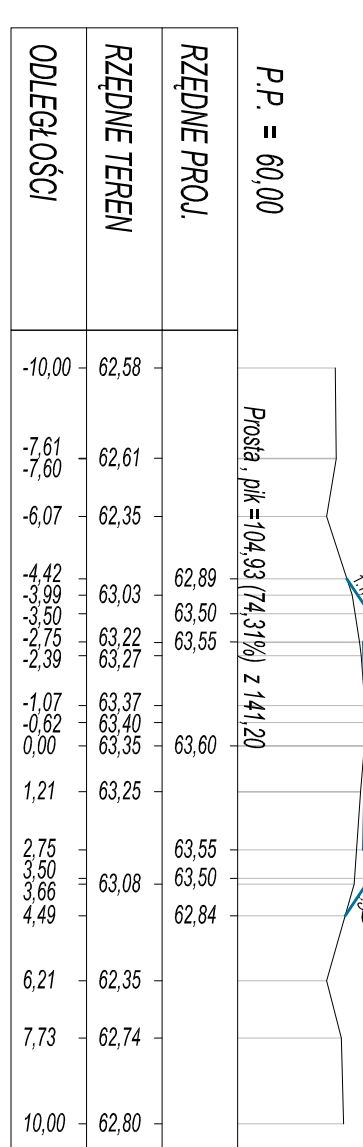


Pik = 3+578,26  
Skala 1:200/200

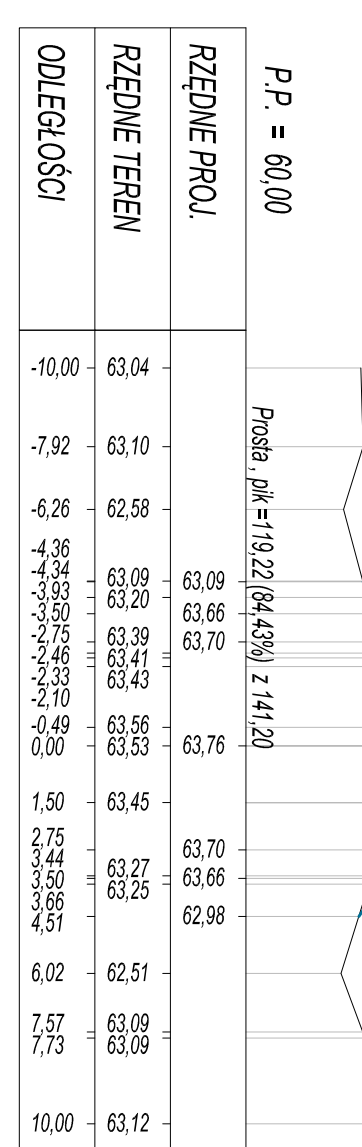


Pik = 3+595,25  
Skala 1:200/200

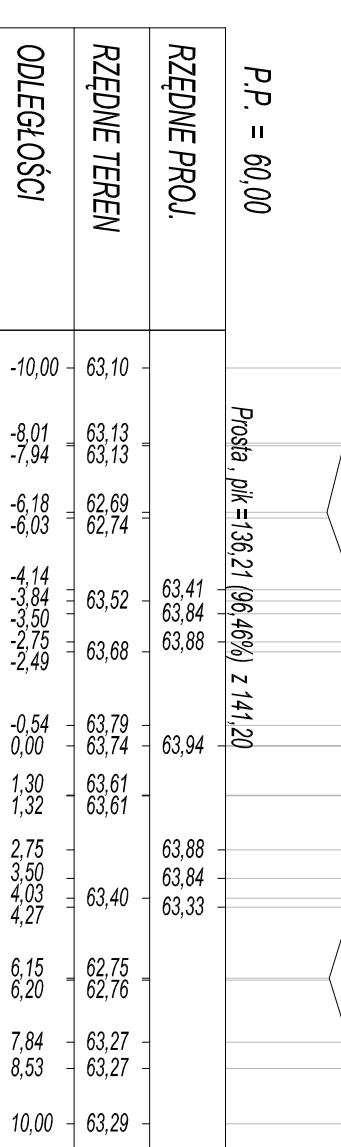


Pik = 3+608,70  
Skala 1:200/200

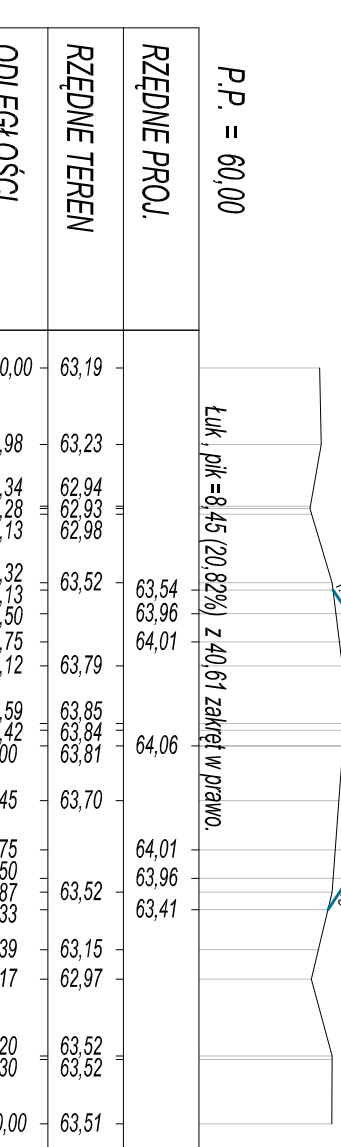


Pik = 3+619,36  
Skala 1:200/200

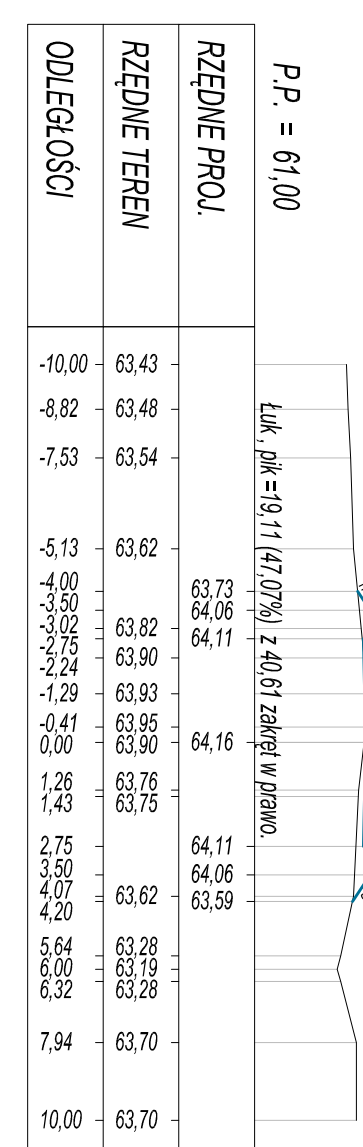


Pik = 3+632,61  
Skala 1:200/200

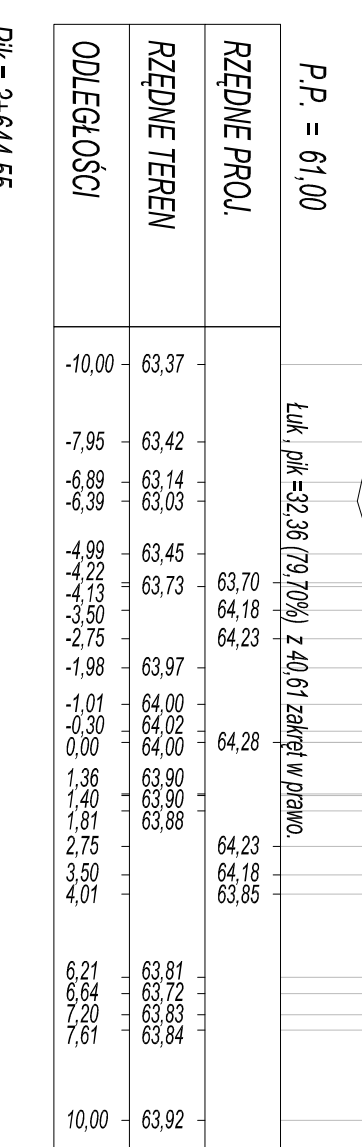


Pik = 3+644,55  
Skala 1:200/200

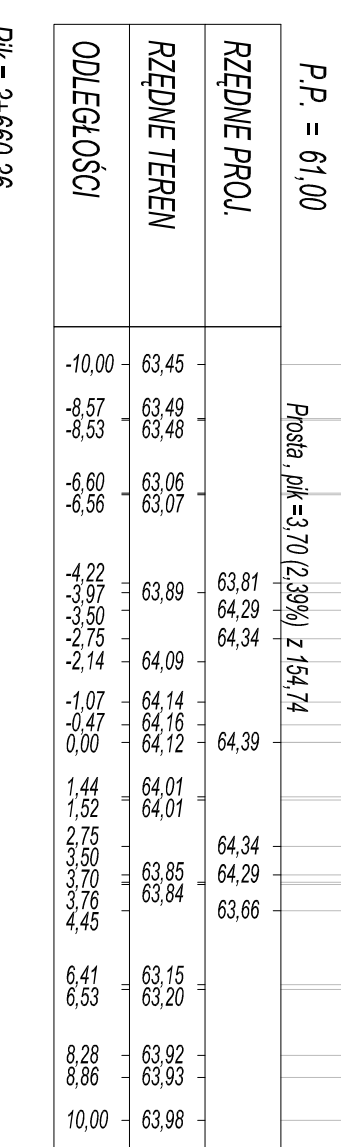


Pik = 3+660,36  
Skala 1:200/200

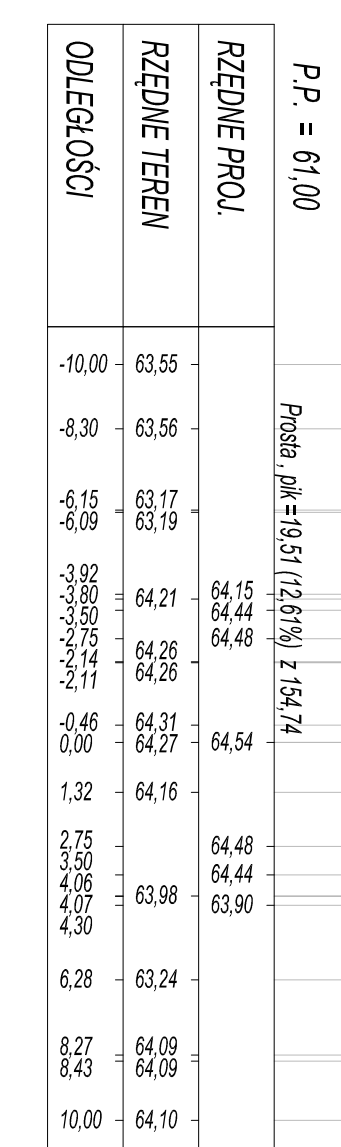


Pik = 3+676,90  
Skala 1:200/200

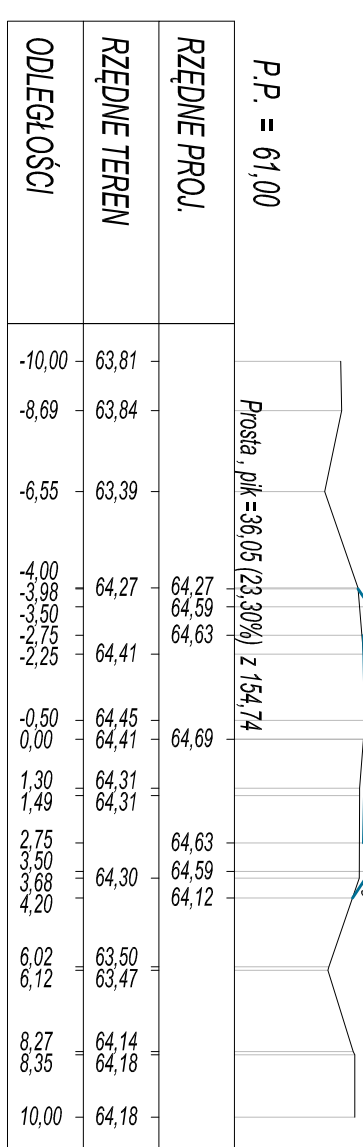


Pik = 3+694,58  
Skala 1:200/200

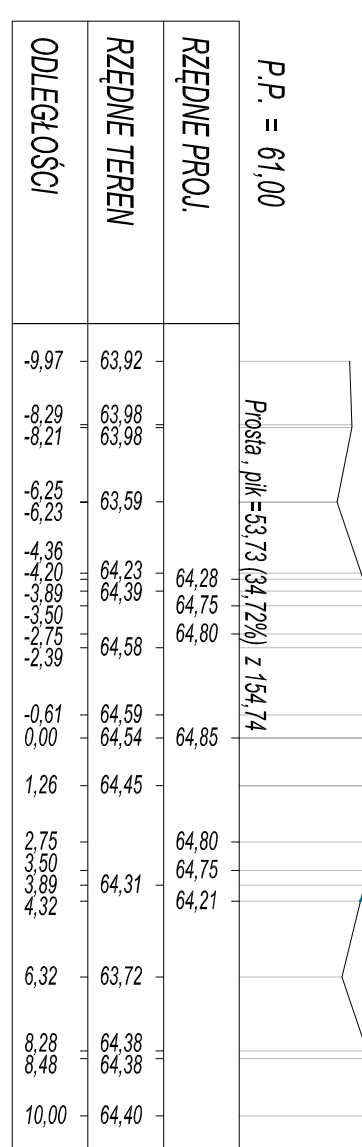


Pik = 3+706,62  
Skala 1:200/200

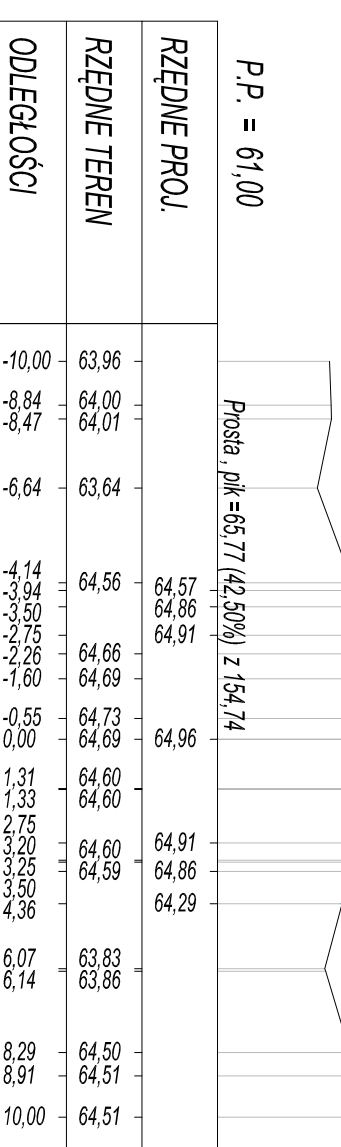


Pik = 3+722,21  
Skala 1:200/200

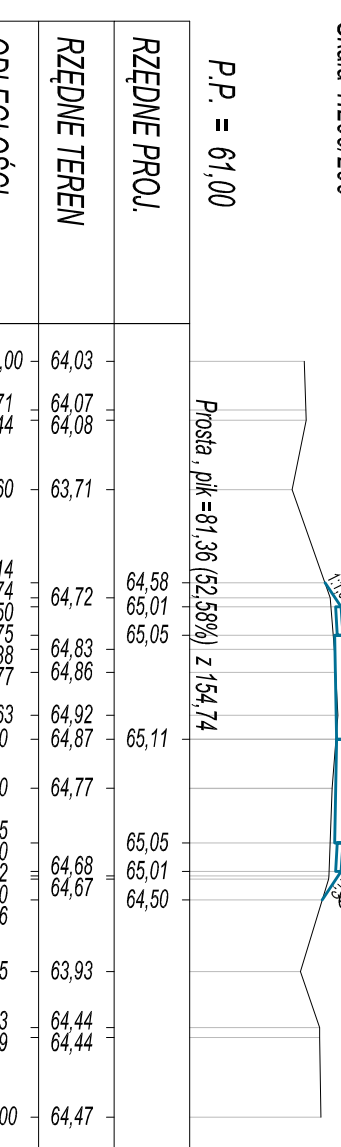

Pik = 3+737,62  
Skala 1:200/200

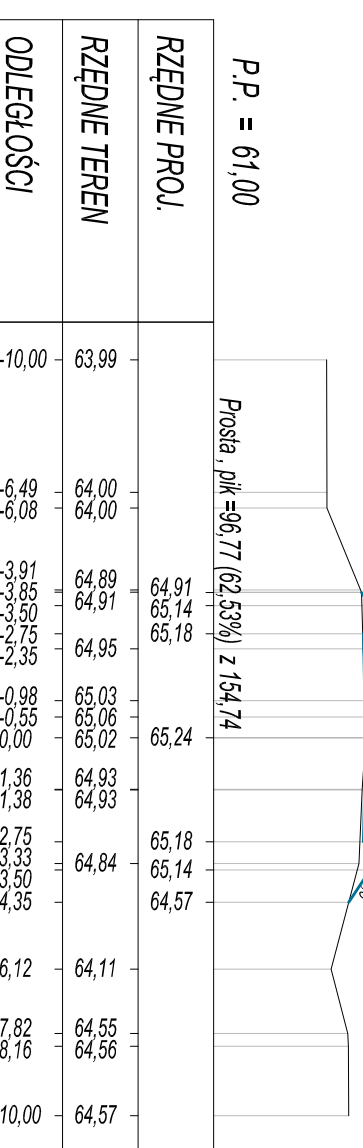

Pik = 3+753,52  
Skala 1:200/200

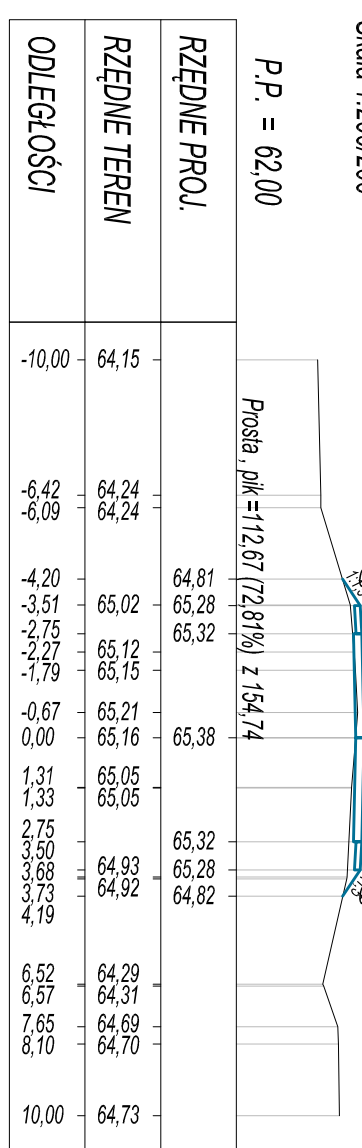





# PRZEKROJE POPRZECZNI

## SKALA 1:200/200


Pik = 3+800,12  
Skala 1:200/200

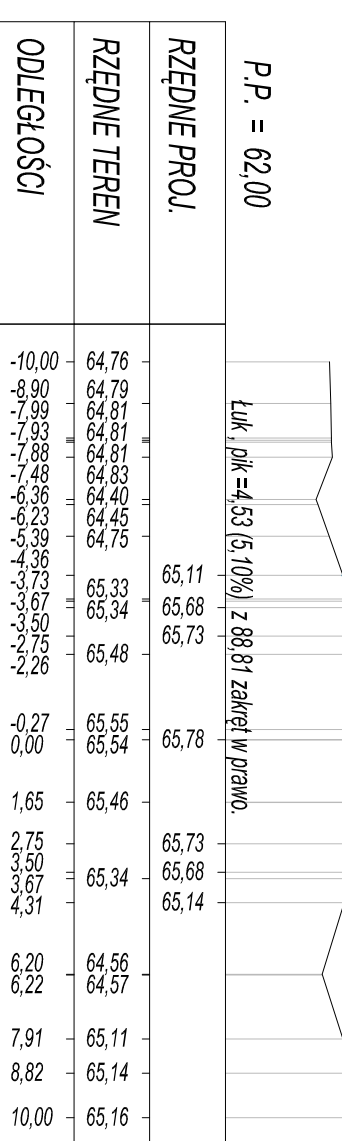


Pik = 3+841,13  
Skala 1:200/200

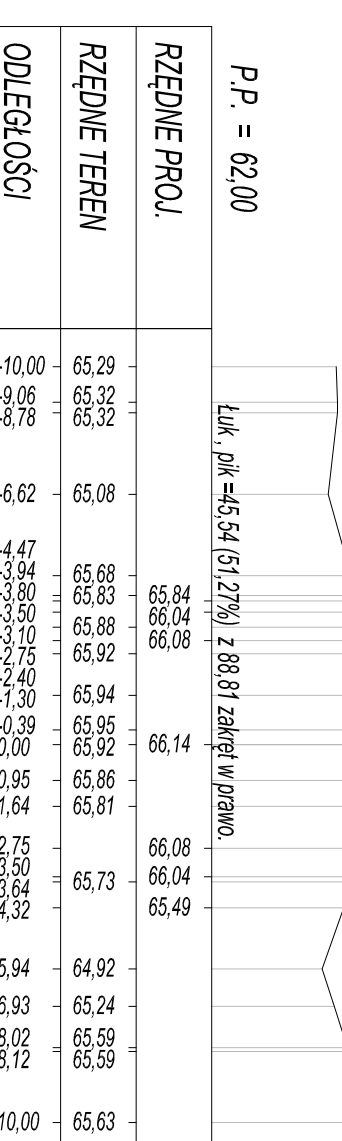


Pik = 3+891,48  
Skala 1:200/200

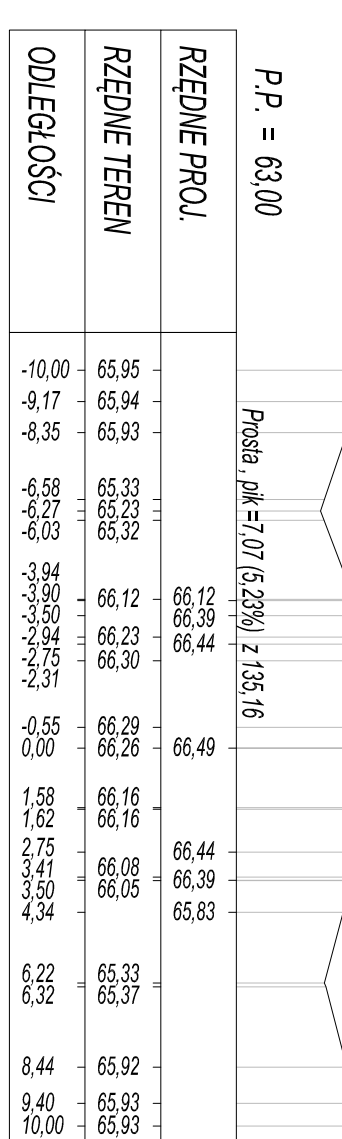


Pik = 3+952,93  
Skala 1:200/200

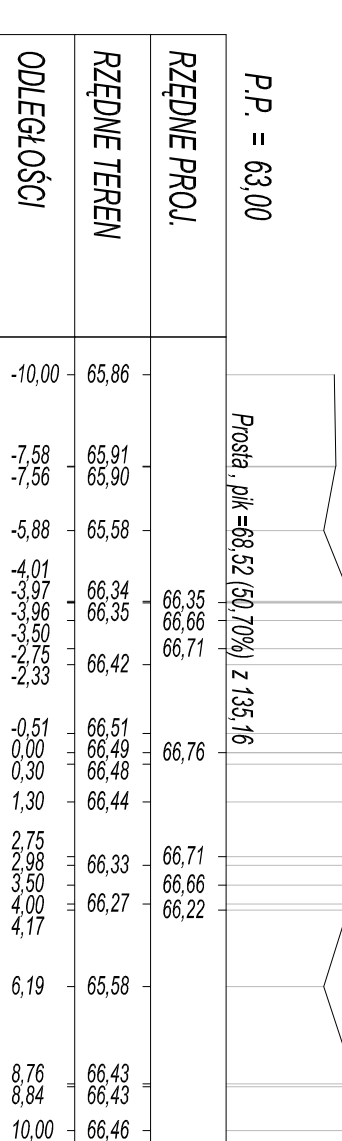


Pik = 4+015,37  
Skala 1:200/200

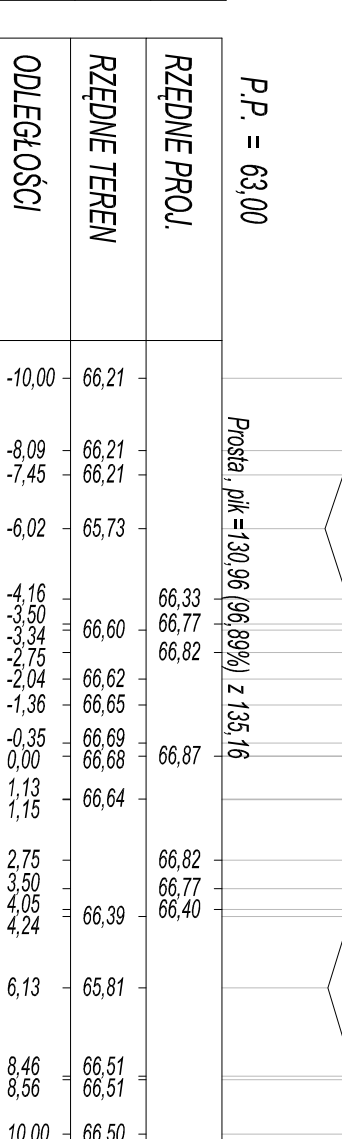


Pik = 3+809,24  
Skala 1:200/200

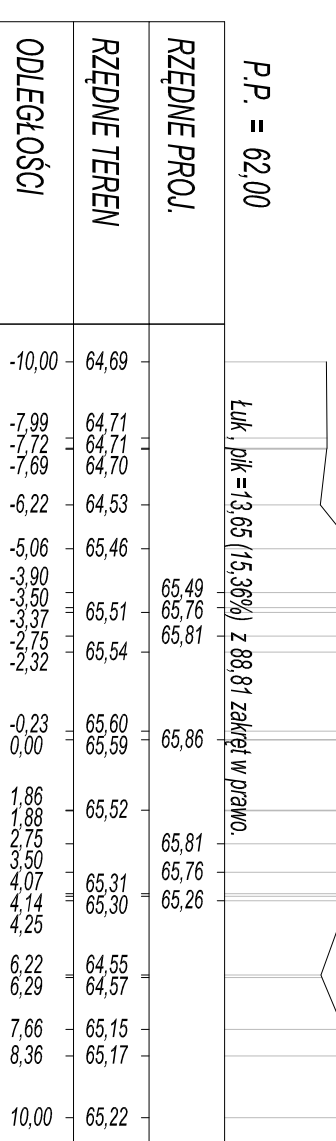


Pik = 3+851,97  
Skala 1:200/200

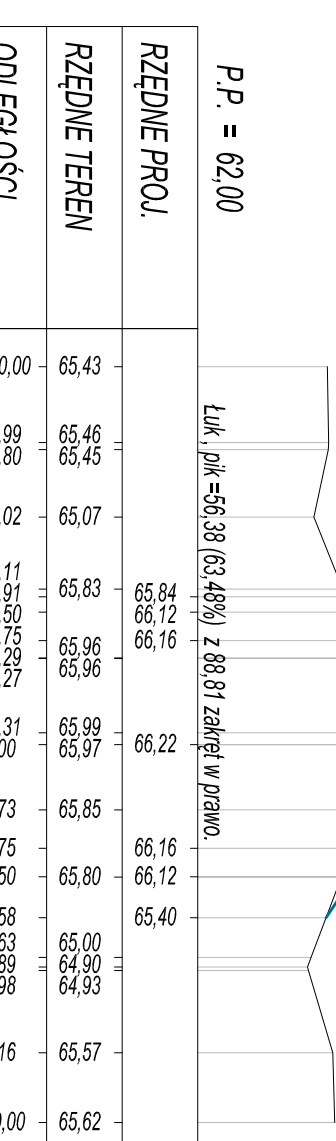


Pik = 3+906,01  
Skala 1:200/200

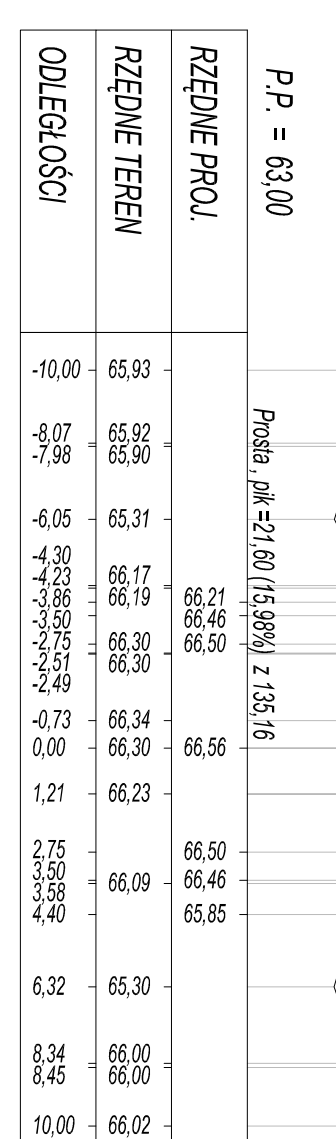


Pik = 3+966,80  
Skala 1:200/200

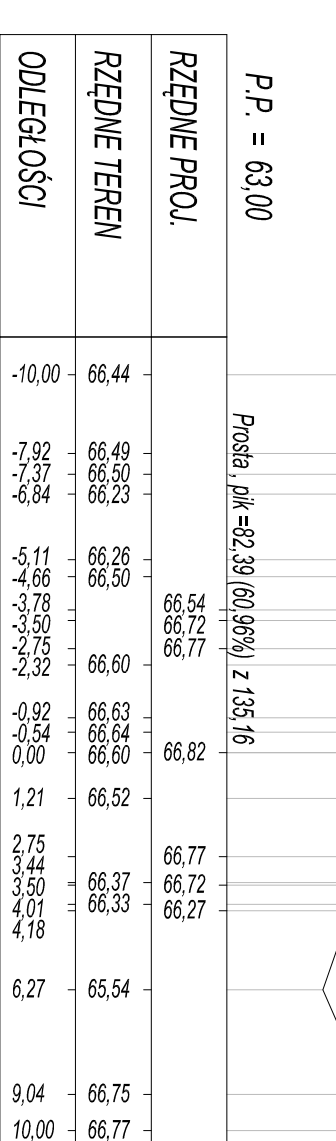


Pik = 4+031,79  
Skala 1:200/200

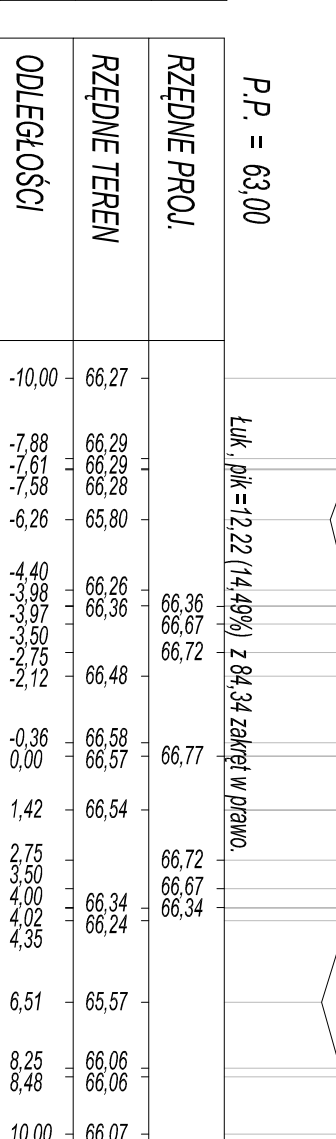


Pik = 3+820,92  
Skala 1:200/200

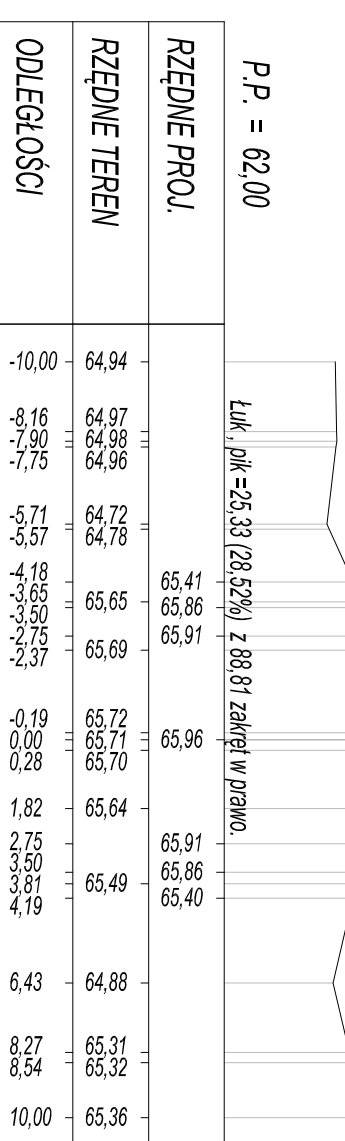


Pik = 3+863,41  
Skala 1:200/200

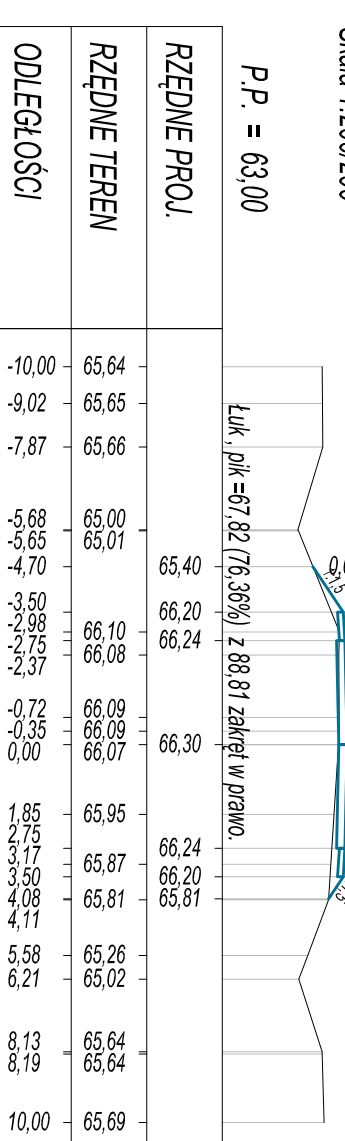


Pik = 3+920,83  
Skala 1:200/200

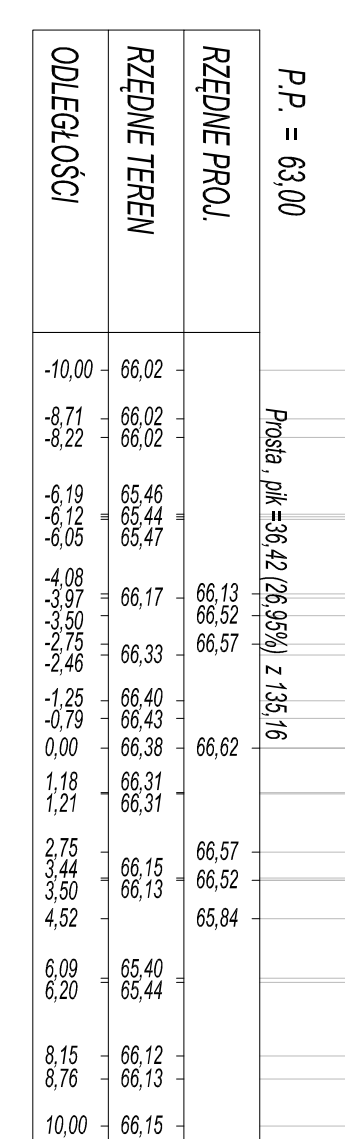


Pik = 3+981,42  
Skala 1:200/200

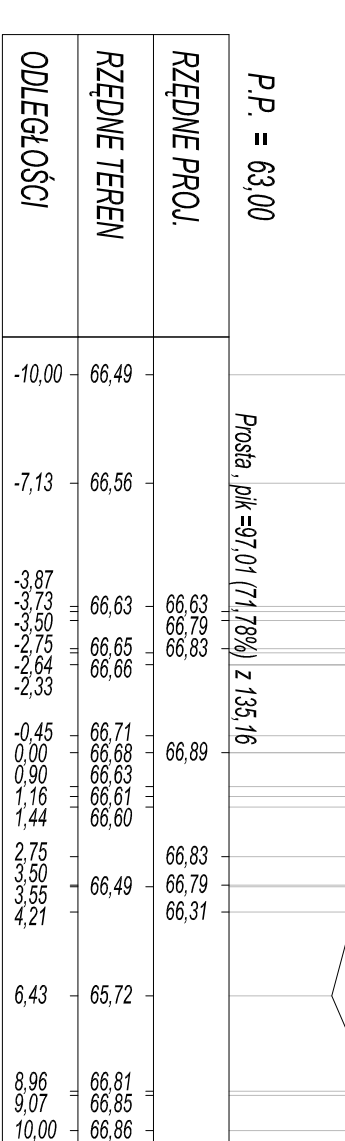


Pik = 4+047,36  
Skala 1:200/200

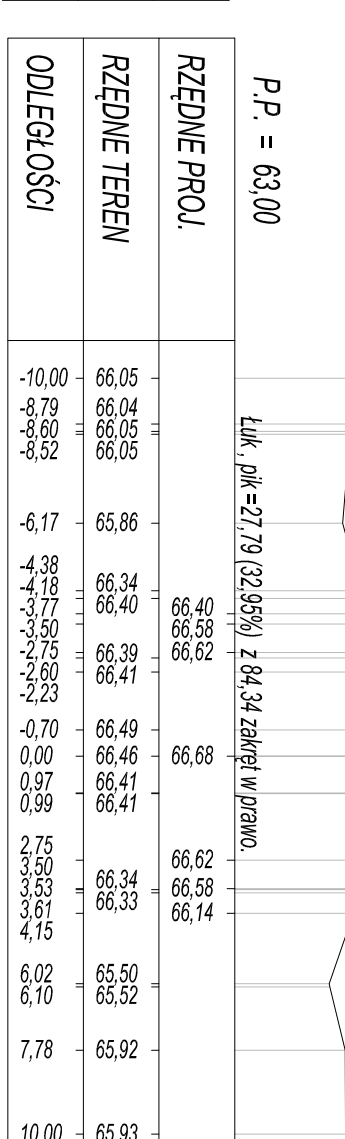


Pik = 3+829,10  
Skala 1:200/200

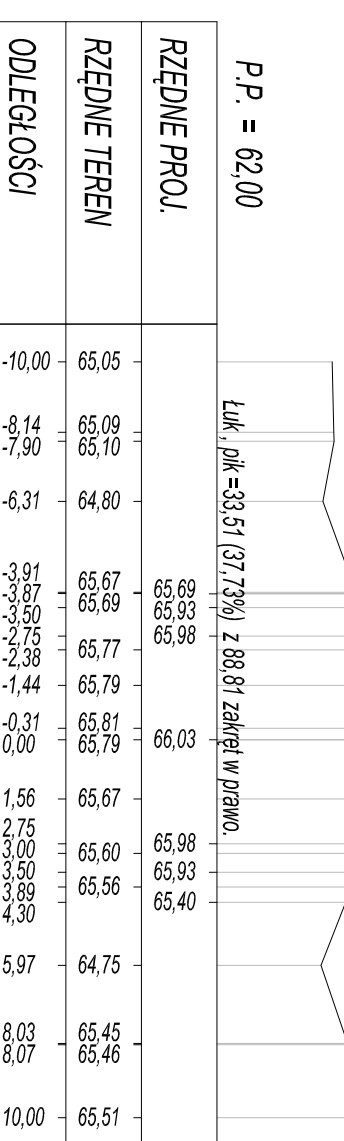


Pik = 3+874,41  
Skala 1:200/200

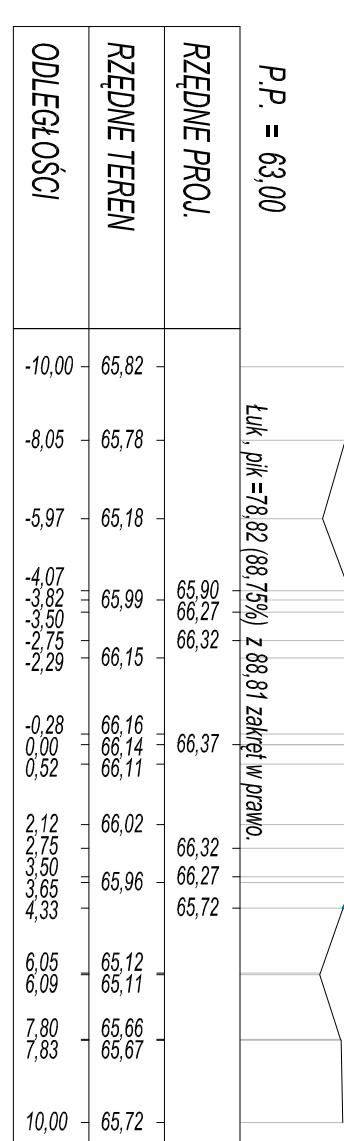


Pik = 3+935,96  
Skala 1:200/200

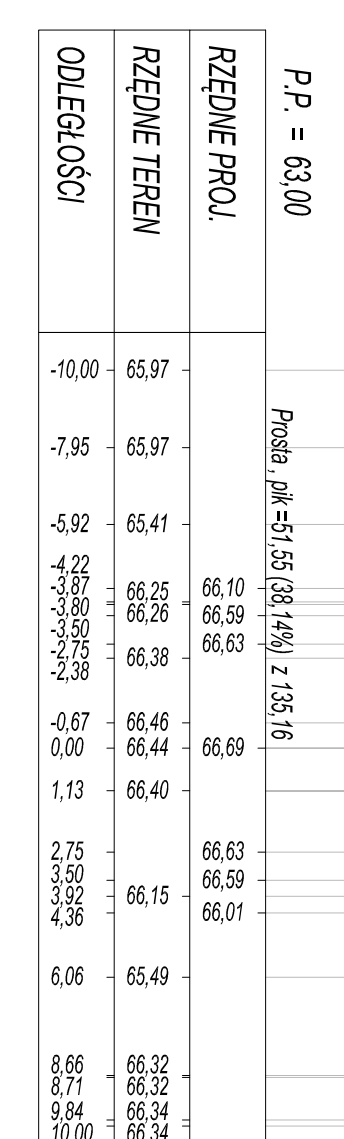

Pik = 3+998,55  
Skala 1:200/200

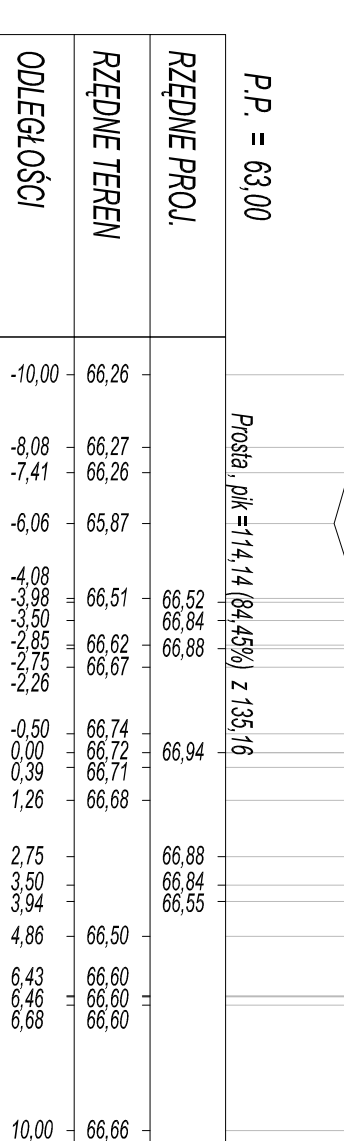

Pik = 4+059,21  
Skala 1:200/200

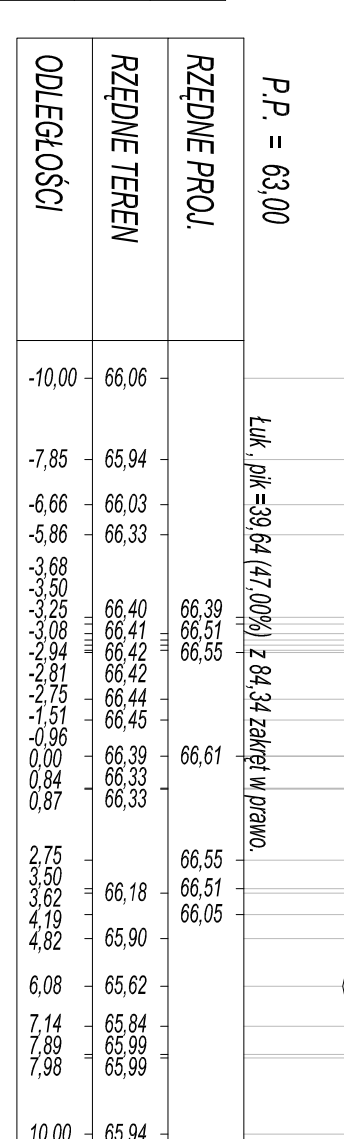

**OIB** OBŚLUGA INWESTYCJI BUDOW

mgr inż. Jacek Hejman  
82-300 Elbląg ul. Prądzyszewskiego 1

**PROJEKT BUDOWLANO - WYKON**  
Przebudowa drogi powiatowej Nr 1161N Gantica po -Krykajny (DW 513)

współodbiornik wentylacji - armatura podłogi - dylatacja  
odbiorniki - dylatacja - nr 42: 1171, 80, 53, 7702, 1132, 151  
odbiorniki - dylatacja - nr 139: 231, 232, 150, odbiorniki - dylatacja

Zarząd Drogi Powiatowej w Elblągu z/s w Rajsku ul. Dworkowa 6

Nazwa projektu	PROJEKT BUDOWLANO - WYKON	
Adres obiektu	Przebudowa drogi powiatowej Nr 1161N Gantica po -Krykajny (DW 513)	
Investor	Zarząd Drogi Powiatowej w Elblągu z/s w Rajsku ul. Dworkowa 6	
Opracował	mgr inż. Jacek Hejman	uprzedmiot
Zespół projektowy	mgr inż. Jacek Hejman	podpis
Opracował	mgr inż. Tomasz Wójcikowski	
Poprowadził	mgr inż. Małgorzata Michalik-Danowska	19/7/EL/94