



TRASA Mirosław Klotzke		ul. Łąkowa 6 Rotmanka 83-010 Straszyn
Opracowanie: Remont drogi powiatowej nr 1179 N na odcinku Sambród - Marzewo o długości 375 mb.		
Inwestor: Zarząd Dróg Powiatowych w Elblągu z siedzibą w Pasłęku ul. Dworcowa 6, 14-400 Pasłęk		
Rysunek:	Plan Zagospodarowania Terenu	Nr rysunku: 1
Faza:	Projekt budowlany	Data: 04.2017
Bransz:	drogi	Skala: 1:500
Projektant:	mgr inż. Mirosław Klotzke upr. bud. nr 17163/01	Podpis:
Sprawdzający:	mgr inż. Marek Majkosa upr. proj. nr POM/001/POC/010	Podpis:

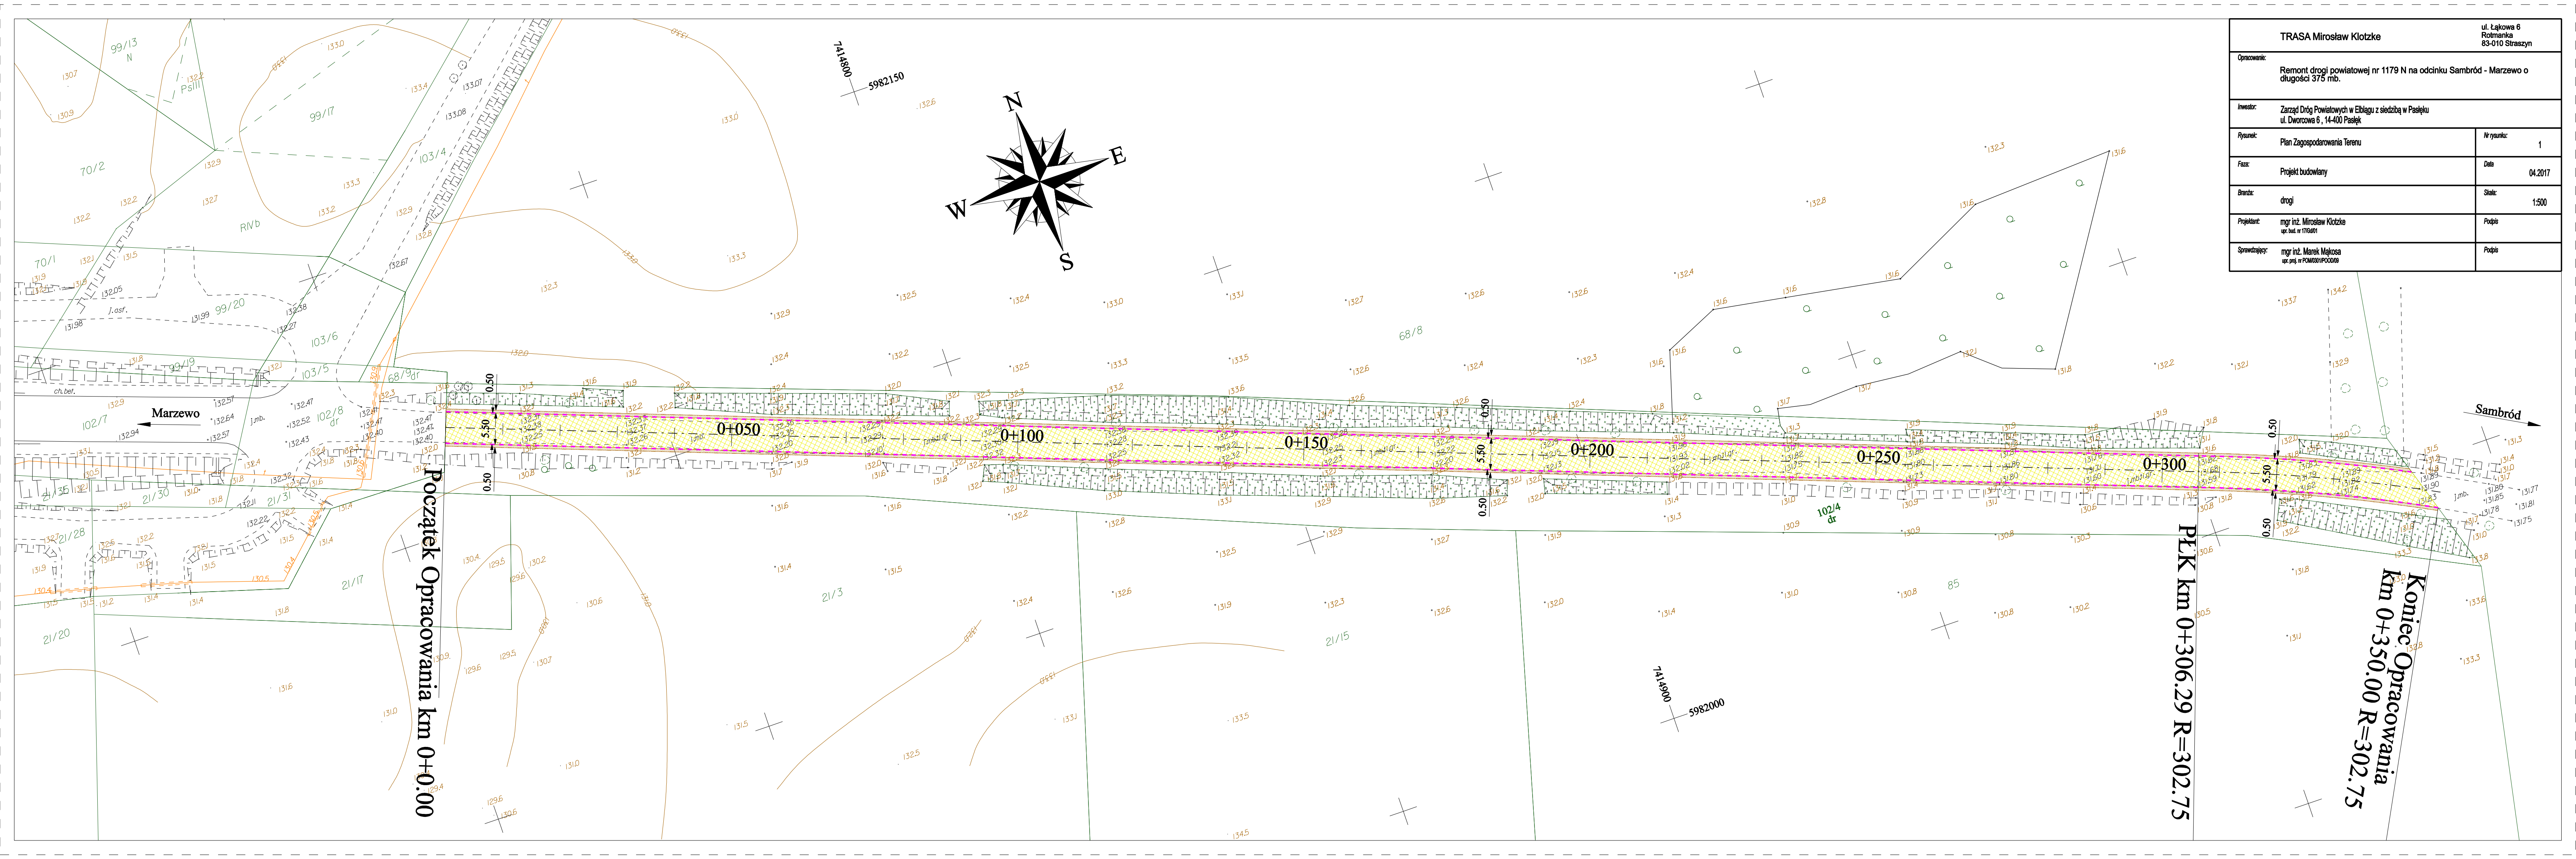

Początek Opracowania km 0+0.00

PK km 0+306.29 R=302.75

Koniec Opracowania
km 0+350.00 R=302.75

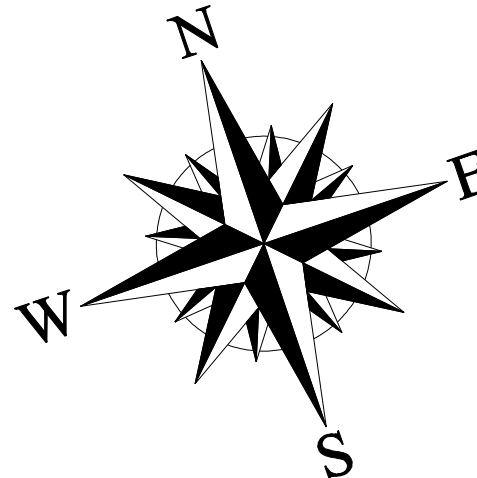

741400
5982150

741400
5982000