



PROJEKT ZAGOSPODAROWANIA TERENU

SKALA 1:500

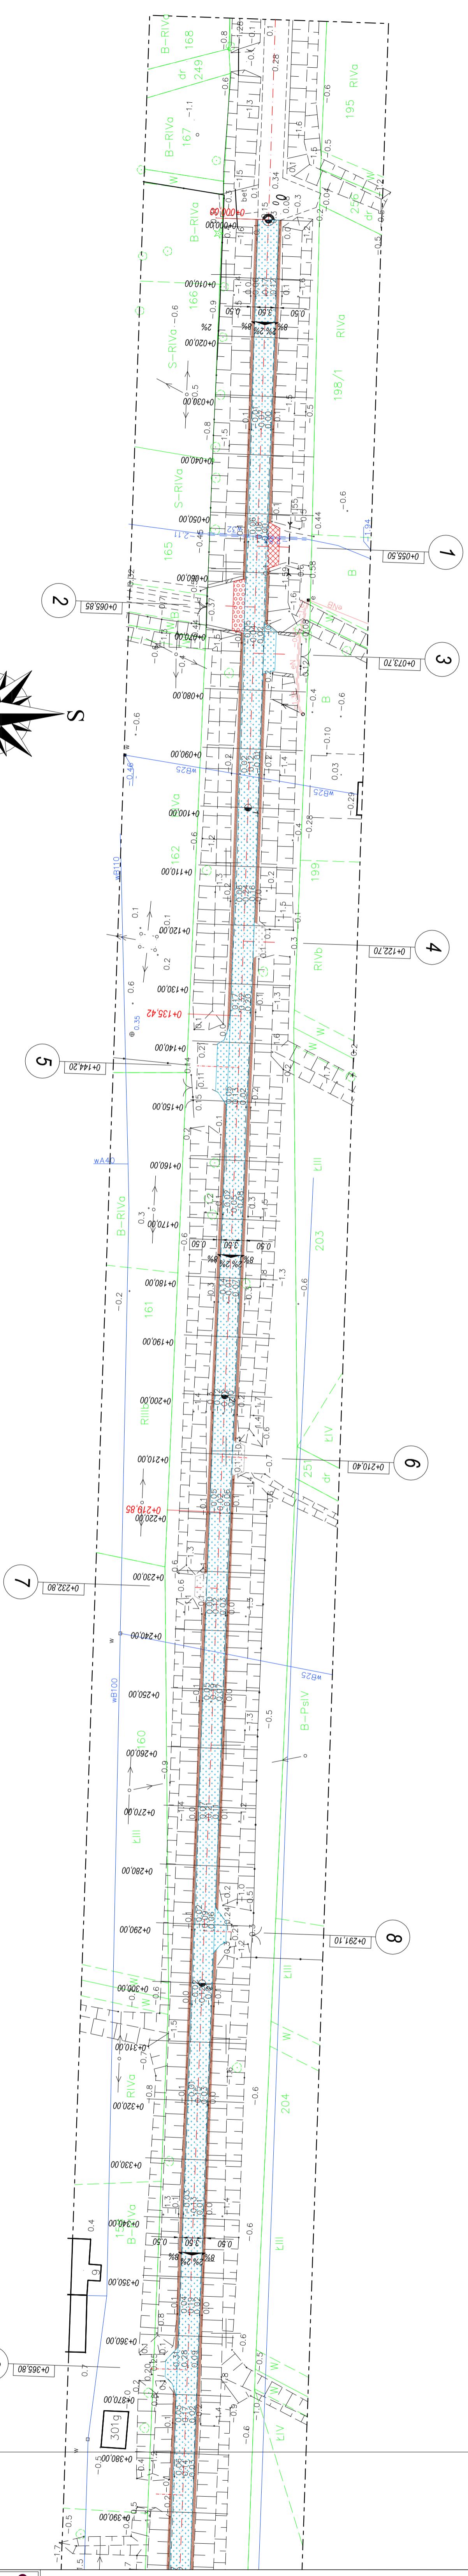

- OZNACZENIA**
- Naważcznia bitumiczna
 - Naważcznia z płyt betonowych sześciokątnej gr. 15 cm
 - Naważcznia z kostki brukowej betonowej gr. 8 cm
 - Płocze z kostkami łamanych stabilizowanego mechanicznie

OIB OBŚŁUGA INWESTYCJI BUDOWLANYCH Tomasz Wojtanowski WOJTANOWSKI 82-300 Elbląg ul. Ogólna 1M/3	
PROJEKT WYKONAWCZY	
Nazwa projektu	Remont nawierzchni bitumicznej drogi 110N na odcinku od nrsc. Janowo- do skrzyżowania z drogą powiatową nr 1113N (etap 2) - dl. 1,88 km
Adres obiektu	województwo: warmińsko -mazurskie, powiat: elbląski, gmina: Elbląg, ul. Janowo - zjazd nr 132/123
Investor	Powiat Elbląski ul. Saperów 14a; 82-300 Elbląg
Typu opracowania	PROJEKT ZAGOSPODAROWANIA TERENU
Zespół projektowy	Inż. Inżynieria uprzedzenia podpis
Opracował	inż. inż. Tomasz Wojtanowski
Data oprac.	08.2017
Skala:	1:500
Rys nr.:	1
Projektował	inż. inż. Mateusz-Dariusz 197/EL/94

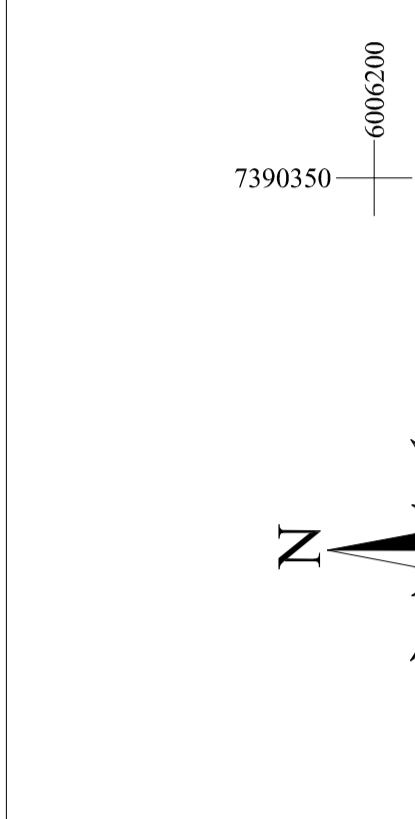

00029009
7390350