


# PROJEKT ZAGOSPODAROWANIA TERENU

## SKALA 1:500

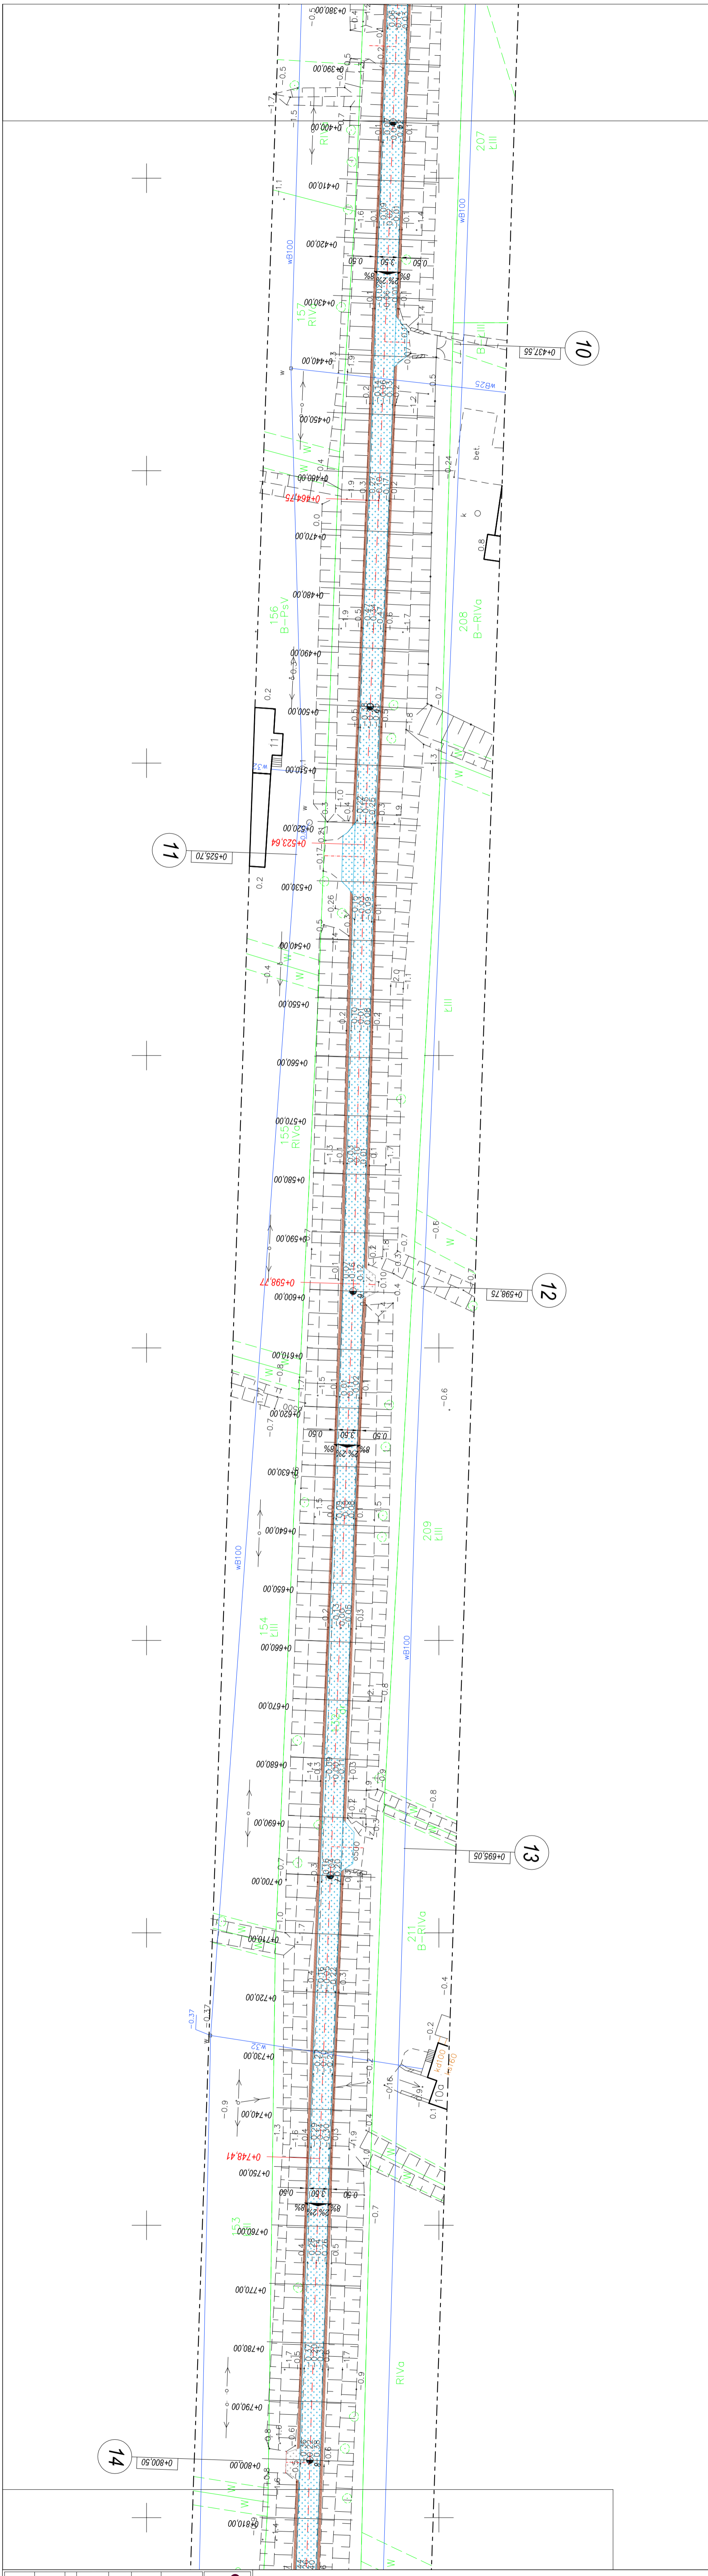

- OZNACZENIA**
- Nawierzchnia bitumiczna
  - Nawierzchnia z płyt betonowych sześciokątnej gr. 15 cm
  - Nawierzchnia z kostki brukowej betonowej gr. 8 cm
  - Płocze z kruszywa łamanego stabilizowanego mechanicznie

<p><b>OIB</b> <b>OBŚLUGA INWESTYCJI BUDOWLANYCH</b>          Tomasz Wojtanowski          82-300 Elbląg ul. Ogólna 1M3          WOJCIANOWSKI</p>		<p><b>PROJEKT WYKONAWCZY</b></p>	
<p><b>Nazwa projektu</b>          Remont nawierzchni bitumicznej drogi 110N na odcinku od nr sc. Janowo- do skrzyżowania z drogą powiatową nr 1113N (etap 2)-dl. 1,88 km</p>		<p><b>Adres obiektu</b>          województwo: warmińsko -mazurskie, powiat: elbląski, gmina: Elbląg</p>	
<p><b>Investor</b>          Powiat Elbląski ul. Saperów 14a 82-300 Elbląg</p>		<p><b>Branża</b>          P.S.A.W.</p>	
<p><b>Tytuł opracowania</b>          PROJEKT ZAGOSPODAROWANIA TERENU</p>		<p><b>Data oprac.</b>          08.2017</p>	
<p><b>Zespół projektowy</b>          Inż. Inżynieria uprzedzenia</p>		<p><b>Skala:</b>          1:500</p>	
<p><b>Opracował</b>          inż. inż. Tomasz Wojtanowski</p>		<p><b>Rys nr.:</b>          2</p>	
<p><b>Projektował</b>          inż. inż. Mateusz Marwan</p>		<p><b>197/EL/24</b></p>	