



# PROJEKT ZAGOSPODAROWANIA TERENU

## SKALA 1:500

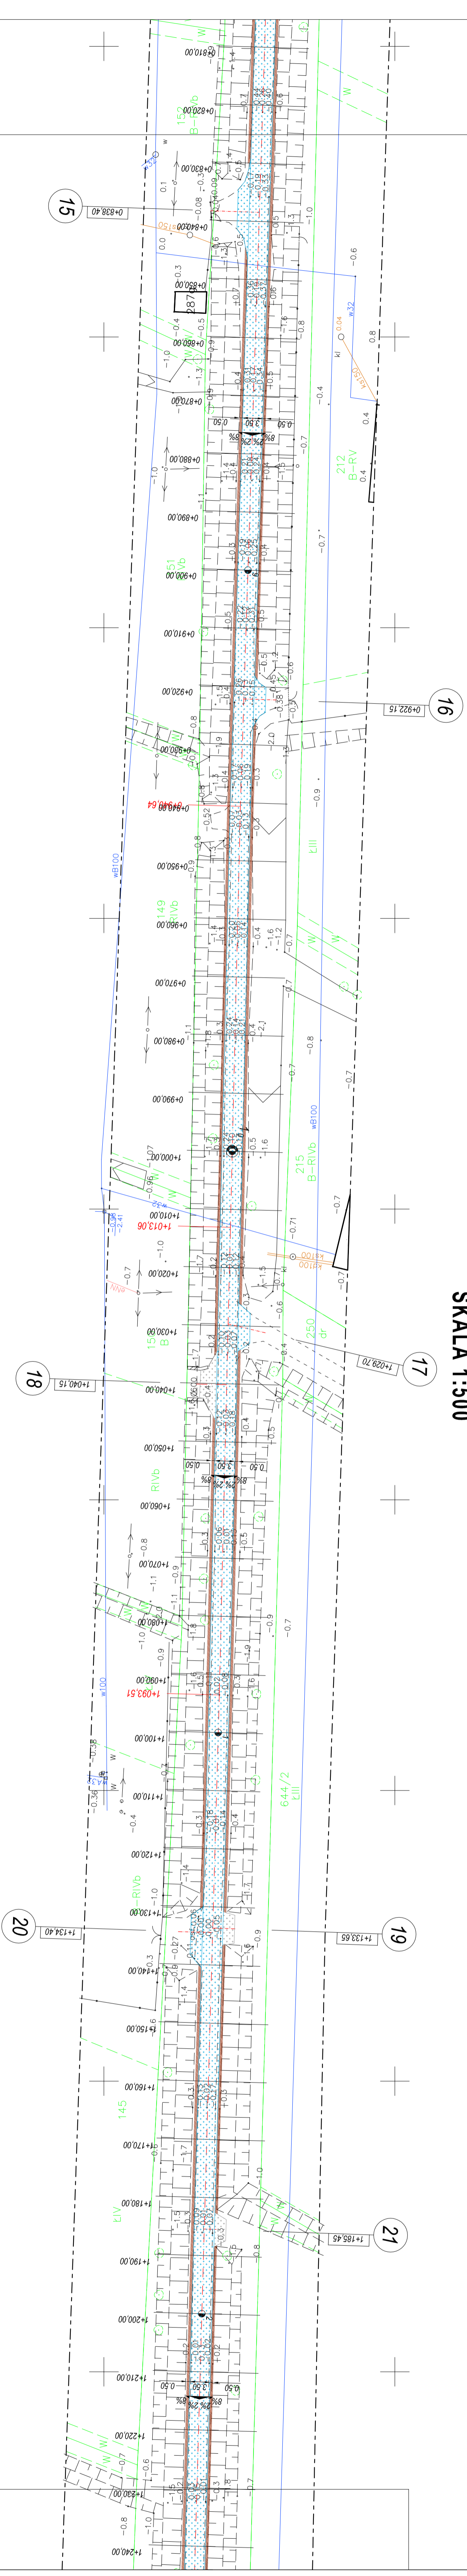

- OZNACZENIA**
- Numeryczna bliźniczka
  - Numeryczna z kostki brukowej betonowej grub. 8 cm
  - Płocze z kruszywa łamanego stabilizowanego mechanicznie

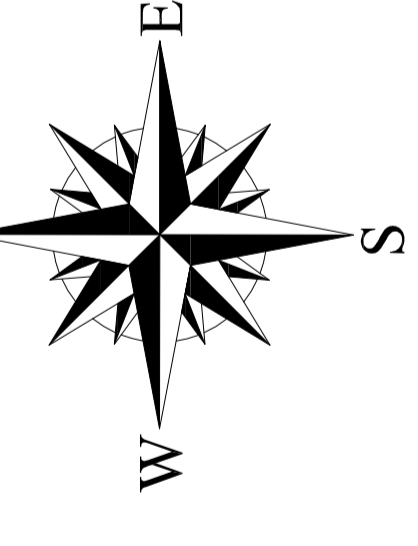

0529009  
7389300

<b>OIB</b> OBŚLUGA INWESTYCJI BUDOWLANYCH		Tomasz Wojtanowski	
WOJTANOWSKI		82-300 Elbląg ul. Ogólna 1M13	
<b>PROJEKT WYKONAWCZY</b>			
Nazwa projektu	Remont nawierzchni bitumicznej drogi 110N na odcinku od rnc. Jarowo- do skrzyżowania z drogą powiatową nr 1113N ( etap 2) - dl. 1,88 km		
Adres obiektu	województwo: warmińsko -mazurskie, powiat: elbląski, gmina: Elbląg		
Investor	Powiat Elbląski ul. Saperów 14a- 82-300 Elbląg		Branża: DR
Tytuł opracowania	<b>PROJEKT ZAGOSPODAROWANIA TERENU</b>		Data oprac.: 08.2017
Zespół projektowy	Inż. Inżynieria	uprawnienia	podpis
Opracował	inż. inż. Tomasz Wojtanowski		
Projektował	inż. inż. Mateusz Mielczarek-Danowska		
			Rys nr.: <b>3</b>