



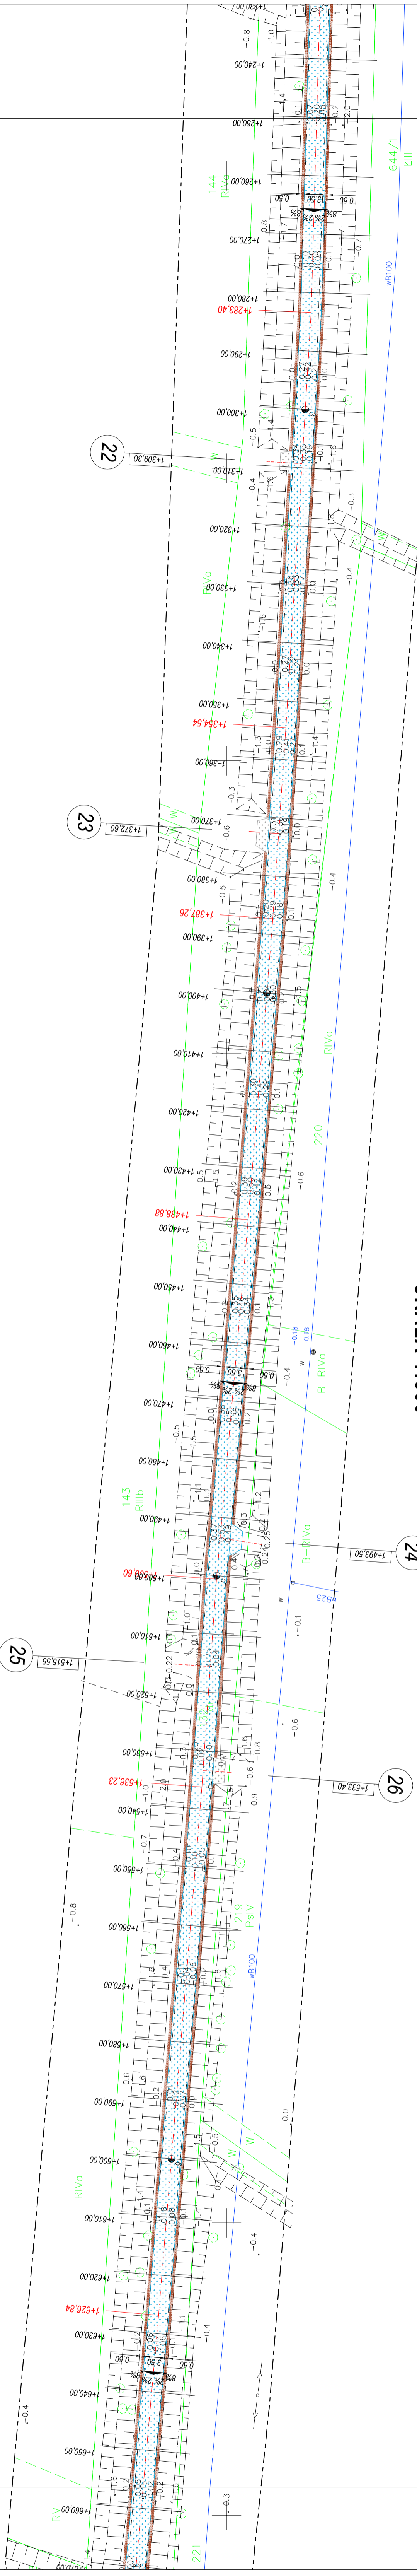


# PROJEKT ZAGOSPODAROWANIA TERENU

## SKALA 1:500

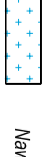

- OZNACZENIA**
-  Naważczyna bitumiczna
  -  Naważczyna z płyt betonowych sześciokątnej gr. 15 cm
  -  Naważczyna z kostki brukowej betonowej gr. 8 cm
  -  Płocze z kruszywa łamanego stabilizowanego mechanicznie

**OIB** OBSŁUGA INWESTYCJI BUDOWLANYCH  
 Tomasz Wojtanowski  
 WOLJTANOWSKI 82-300 Elbląg ul. Ogólna 1M13

<b>PROJEKT WYKONAWCZY</b>	
Nazwa projektu	Remont nawierzchni bitumicznej drogi 110N na odcinku od rnc. Jaromoc- do skrzyżowania z drogą powiatową nr 1113N ( etap 2) - dl. 1,88 km
Adres obiektu	województwo: warmińsko -mazurskie, powiat: elbląski, gmina: Elbląg
Investor	Powiat Elbląski ul. Saperów 14a; 82-300 Elbląg
Tytuł opracowania	<b>PROJEKT ZAGOSPODAROWANIA TERENU</b>
Zespół projektowy	Inż. Inżynierski uprawnienia podpis
Opracował	mgr inż. Tomasz Wojtanowski
Data oprac.	08.2017
Skala:	1:500
Rys nr.:	<b>4</b>