


PROJEKT ZAGOSPODAROWANIA TERENU

SKALA 1:500

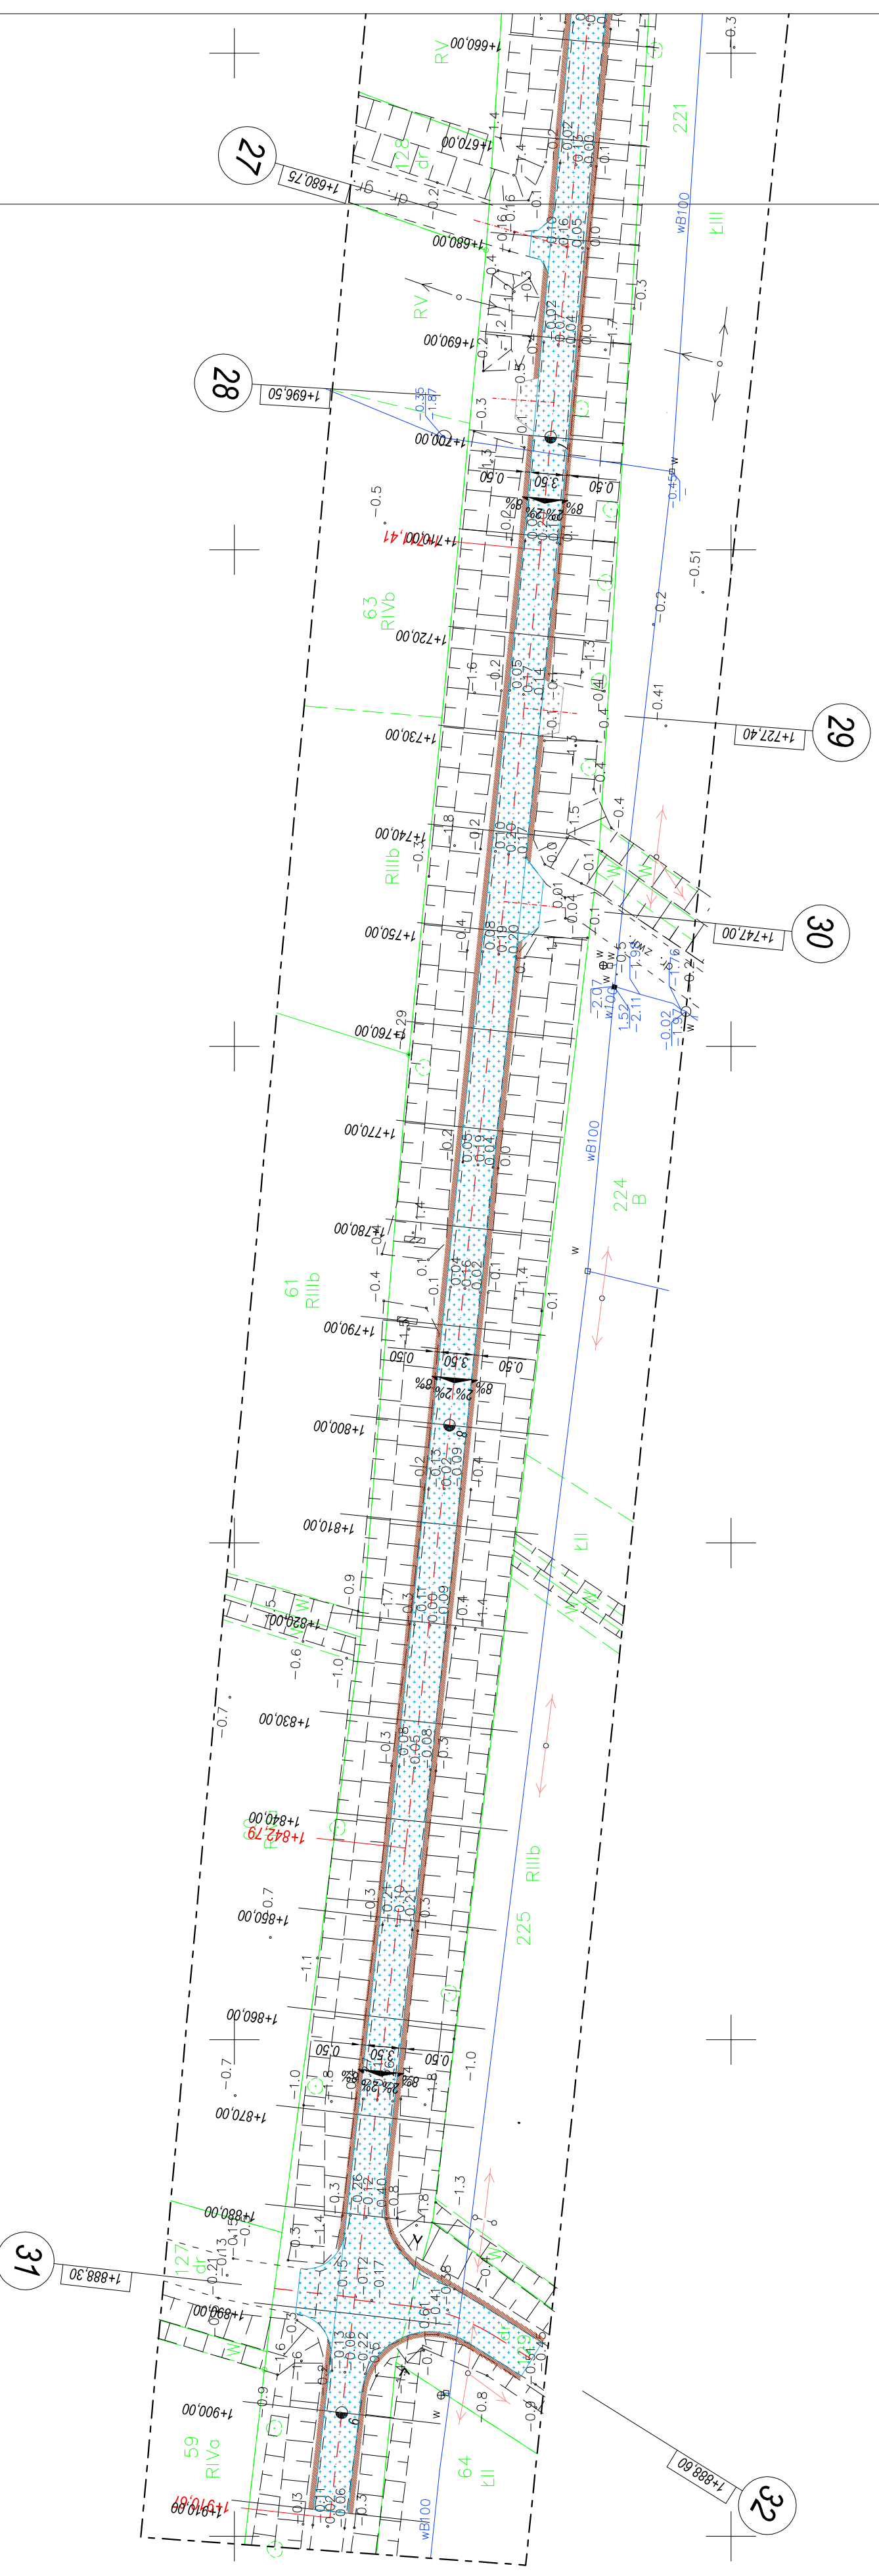

- ### OZNACZENIA
- Nawierzchnia bitumiczna
 - Nawierzchnia z płyt betonowych szesokątnych grub. 15 cm
 - Nawierzchnia z kostki brukowej betonowej grub. 8 cm
 - Podłoże z kruszywa łamanego stabilizowanego mechanicznie

OIB OBSŁUGA INWESTYCJI BUDOWLANYCH
 WOJCIANOWSKI
 Tomasz Wojtanowski
 82-300 Elbląg ul. Ogólna 1M/3

PROJEKT WYKONAWCZY

Nazwa projektu: Remont nawierzchni bitumicznej drogi 1110N na odcinku od msc. Janowo-do skrzyżowania z drogą powiatową nr 1113N (leja) 2p. dl. 1,38 km
 Adres obiektu: województwo: warmińskie -mazurskie, powiat: ełcki, gmina: Elbląg, Osiedle Janowo - działki 132/1 i 29

Investor: Powiat Elbląski ul. Saperów 14a; 82-300 Elbląg

Typu opracowania: **PROJEKT ZAGOSPODAROWANIA TERENU**

Zespół projektowy: Imię i nazwisko: urz. / podpis

Opracował: mgr inż. Tomasz Wojtanowski

Projekował: mgr inż. Magdalena Michalik-Danowska

Rys nr.: **5**