
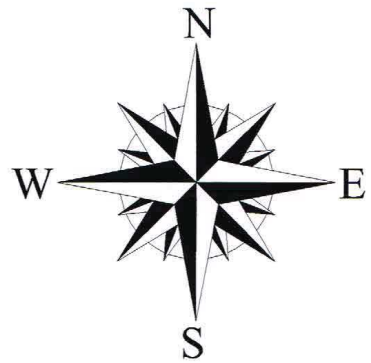


SPODAROWANIA TERENU KALA 1:500

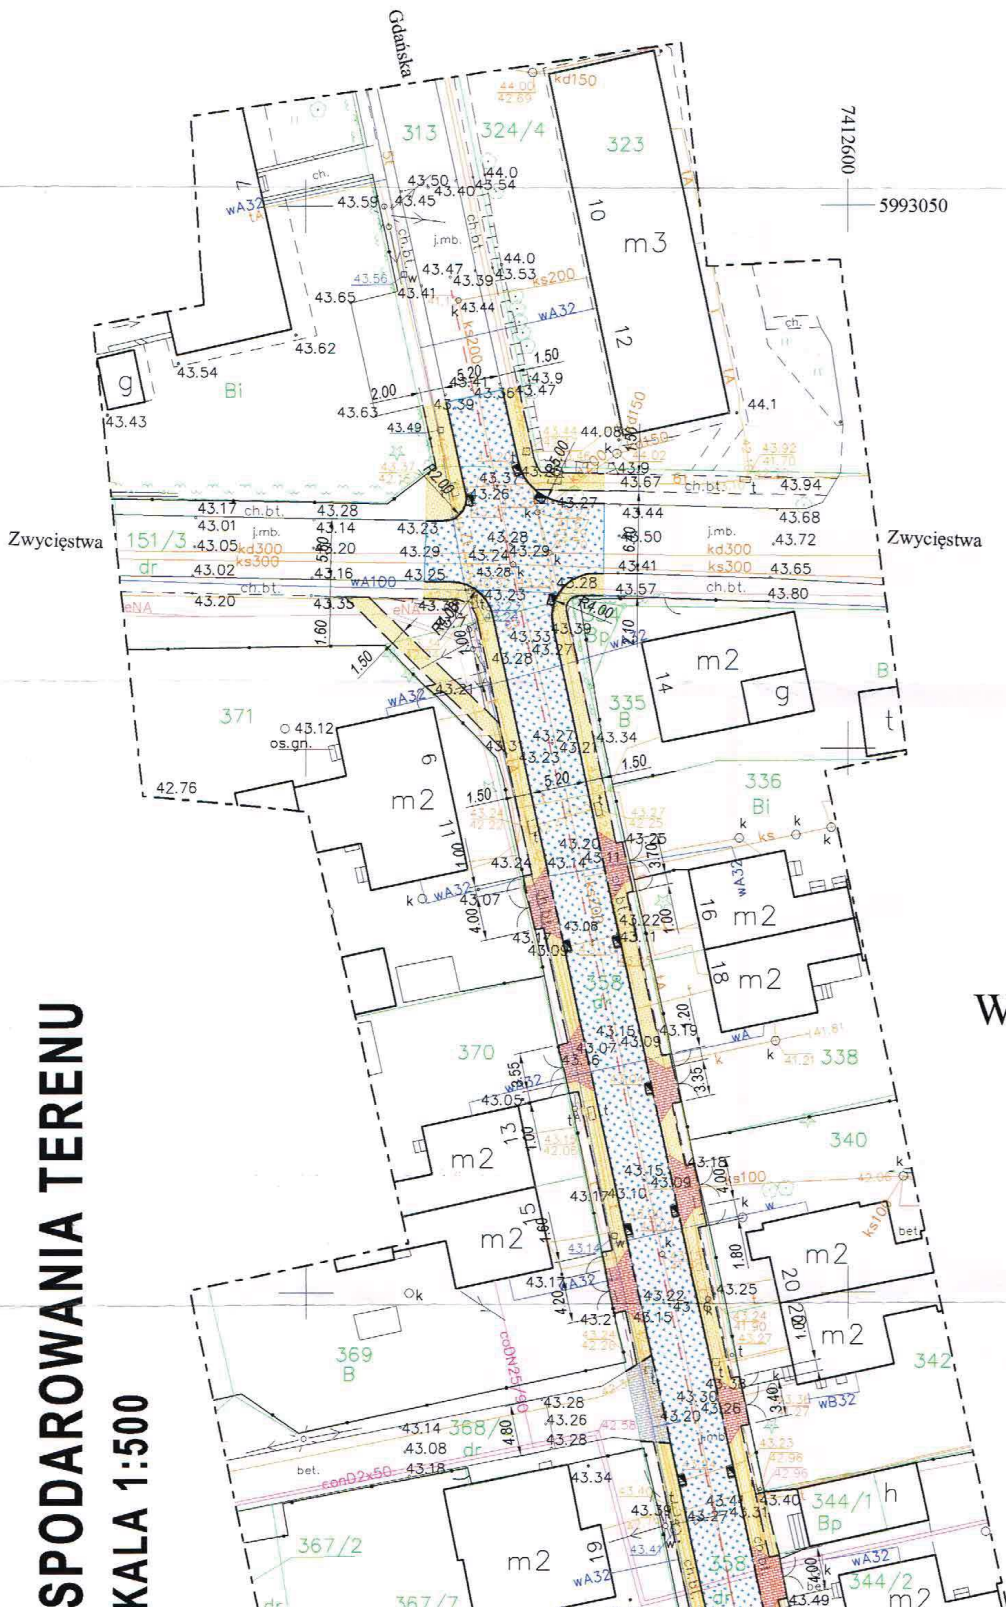

OZNACZENIA

	Nawierzchnie bitumiczne
	Nawierzchnie z kostki brukowej betonowej grub 6 cm kolor - szlasy
	Nawierzchnie z kostki brukowej betonowej grub 6 cm szara
	Nawierzchnie z kostki brukowej betonowej grub 6 cm szara z rozbiórki
	Zieleńca
	Krawężniki betonowe 15x30cm wysokość 2 cm
	Krawężniki betonowe 15x30cm wysokość 6 cm
	Obrazka betonowa B20
	Wpisy określające do regulacji

**PRZEDSIĘBIORSTWO USŁUG
WODNO-KANALIZACYJNYCH W PASŁEKU**
JF DOKOSTKA OPERATORSKA SP Z O O
14 - 400 PASLEK, ul. Wojska Polskiego 35c
Lokalizacja projektu/branża/branżowca: Remont
drogi Powiatowej nr 2188
M. Gdaniska w Pasłeku

In warunkach podanych w piśmie: nr 38/108/2017
Znak: Ldz.D/1/Diel

Kierownik Zbioru eksploatacji
sieci i urządzeń wod. - kan.
Krzysztof Labunski

OIB OBSŁUGA INWESTYCJI BUDOWLANYCH
WOJTANOWSKI
Tomasz Wojtanowski
82-300 Elbląg ul. Ogólna 1M/3

PROJEKT WYKONAWCZY
Remont drogi powiatowej nr 2188N ul. Gdańskiej w Pasłeku
(odcinek od ul. Zwycięstwa do ul. 3-go Maja)

województwo: warmińsko - mazurskie, powiat: elbląski, gmina: Elbląg
miasto: Pasłęk, obręb: 01 - cząstk: 358, 15/13

Branża DR: P.B-W.
Data oprac.: 08.2017

PROJEKT ZAGOSPODAROWANIA TERENU

Skala: 1:500

Rys nr: **1**

Nazwa projektu	Projekt wykonawczy
Adres obiektu	Remont drogi powiatowej nr 2188N ul. Gdańskiej w Pasłeku (odcinek od ul. Zwycięstwa do ul. 3-go Maja)
Inwestor	Zarząd Drog Powiatowych w Elblągu z/s w Pasłeku ul. Dworcowa 6
Tytuł opracowania	Projekt zagospodarowania terenu
Zespół projektowy	imię i nazwisko: podpisał
Opracował	mgr inż. Tomasz Wojtanowski
Opracował	inż. Grzegorz Wielczak