


WIDOK Z BOKU
skala 1:50

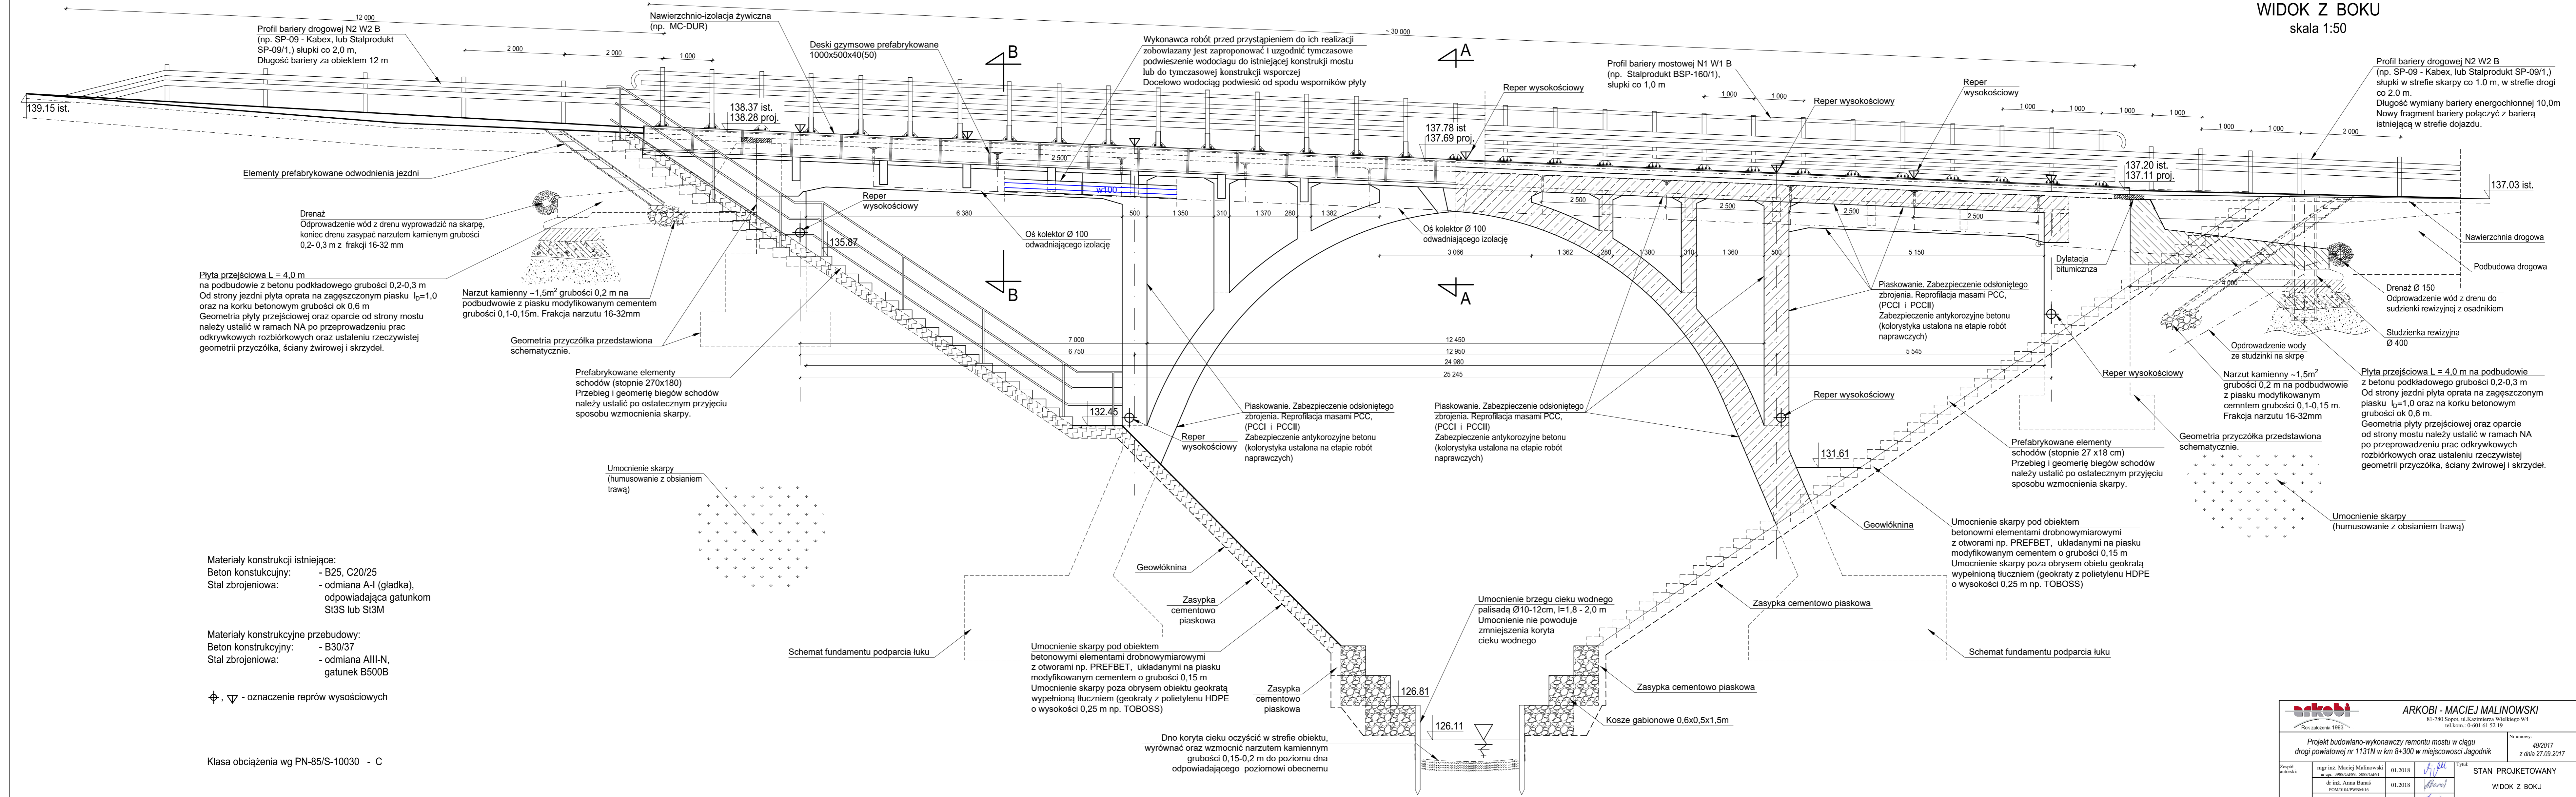

Materiały konstrukcji istniejące:
 Beton konstrukcyjny: - B25, C20/25
 Stal zbrojeniowa: - odmiana A-I (gładka), odpowiadająca gatunkom S13S lub S13M

Materiały konstrukcyjne przebudowy:
 Beton konstrukcyjny: - B30/37
 Stal zbrojeniowa: - odmiana AIII-N, gatunek B500B

⊕, ▽ - oznaczenie reperów wysokościowych

Klasa obciążenia wg PN-85/S-10030 - C

 ARKOBI - MACIEJ MALINOWSKI 81-780 Szopot, ul. Kazimierza Wielkiego 9/4 tel.kom.: 0-601 61 52 19 Rok założenia 1993		Nr umowy: 49/2017 z dnia 27.09.2017	
Projekt budowlano-wykonawczy remontu mostu w ciągu drogi powiatowej nr 1131N w km 8+300 w miejscowości Jagodnik		STAN PROJEKTOWANY WIDOK Z BOKU	
Zespół projektowy:	mgr inż. Maciej Malinowski dr inż. Anna Banas mgr inż. Marcin Jeszka	01.2018 01.2018 01.2018	2b 1:50 2017_JAGODNIK