


WIDOK Z GÓRY
skala 1:50

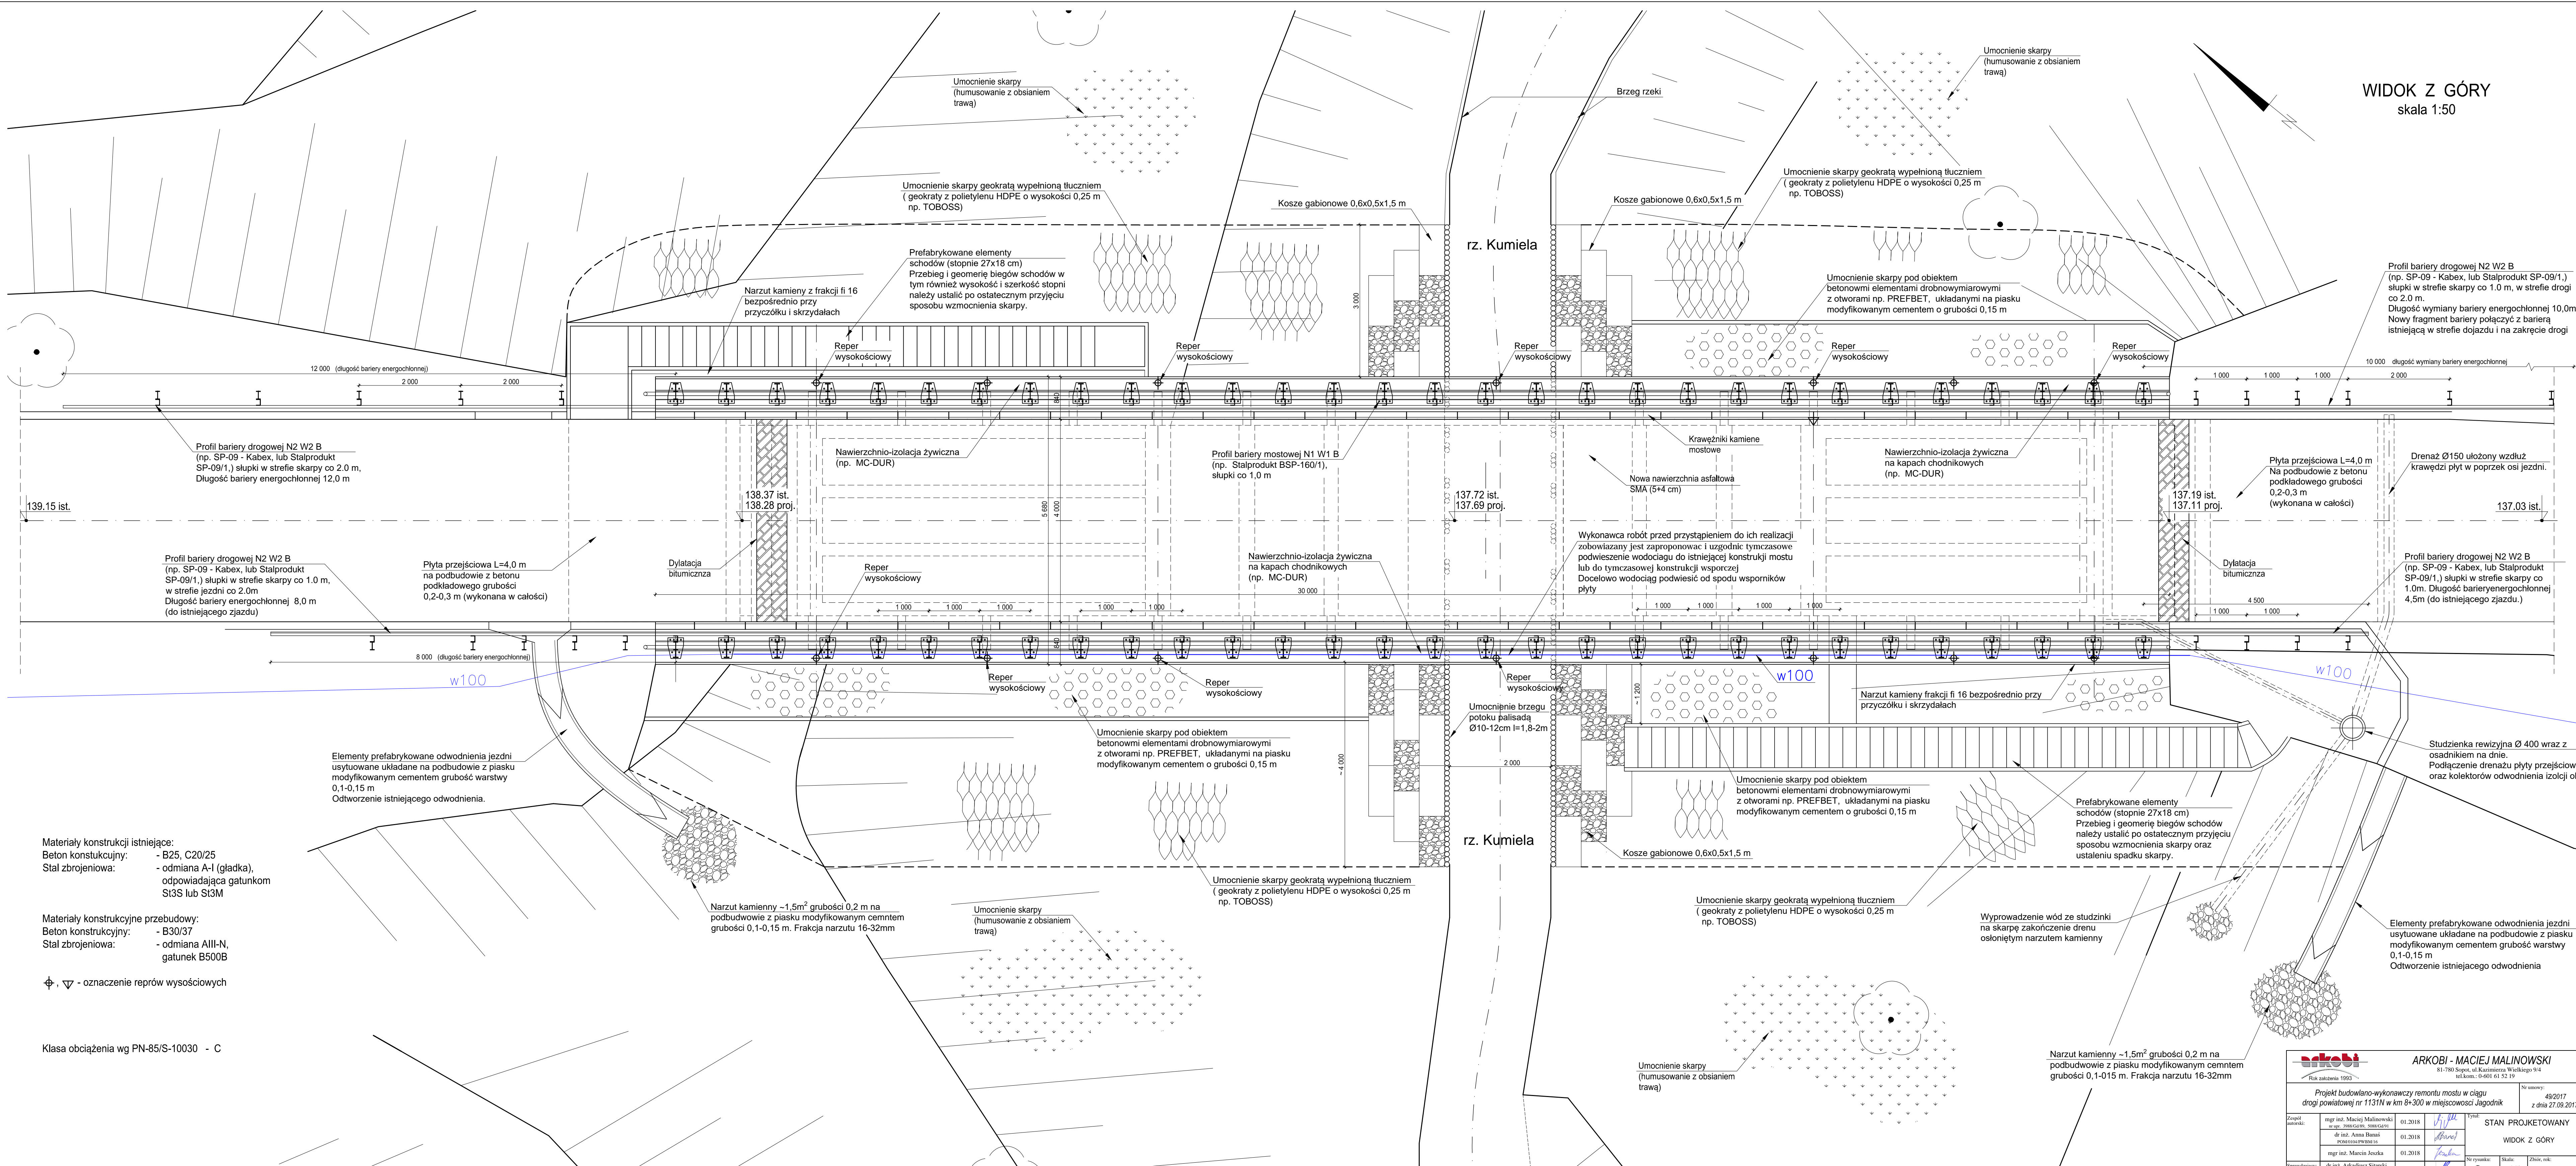

- Materiały konstrukcji istniejące:**
 Beton konstrukcyjny: - B25, C20/25
 Stal zbrojeniowa: - odmiana A-1 (gładka), odpowiadająca gatunkom St3S lub St3M
- Materiały konstrukcyjne przebudowy:**
 Beton konstrukcyjny: - B30/37
 Stal zbrojeniowa: - odmiana AIII-N, gatunek B500B
- ⊕, ▽ - oznaczenie reperów wysokościowych
- Klasa obciążenia wg PN-85/S-10030 - C

ARKOBI - MACIEJ MALINOWSKI
 81-780 Sopot, ul. Kazimierza Wielkiego 9/4
 tel.kom.: 0-601 81 52 19

Projekt budowlano-wykonawczy remontu mostu w ciągu drogi powiatowej nr 1131N w km 8+300 w miejscowości Jagodnik

49/2017 z dnia 27.09.2017

Zespół autorski:	mgr inż. Maciej Malinowski inż. Anna Banasiak mgr inż. Marcin Jeszka	01.2018 01.2018 01.2018	Stan: 2c	2017_JAGODNIK
Projektant:			STAN PROJEKTOWY	
Sprawdził:			WIDOK Z GÓRY	