
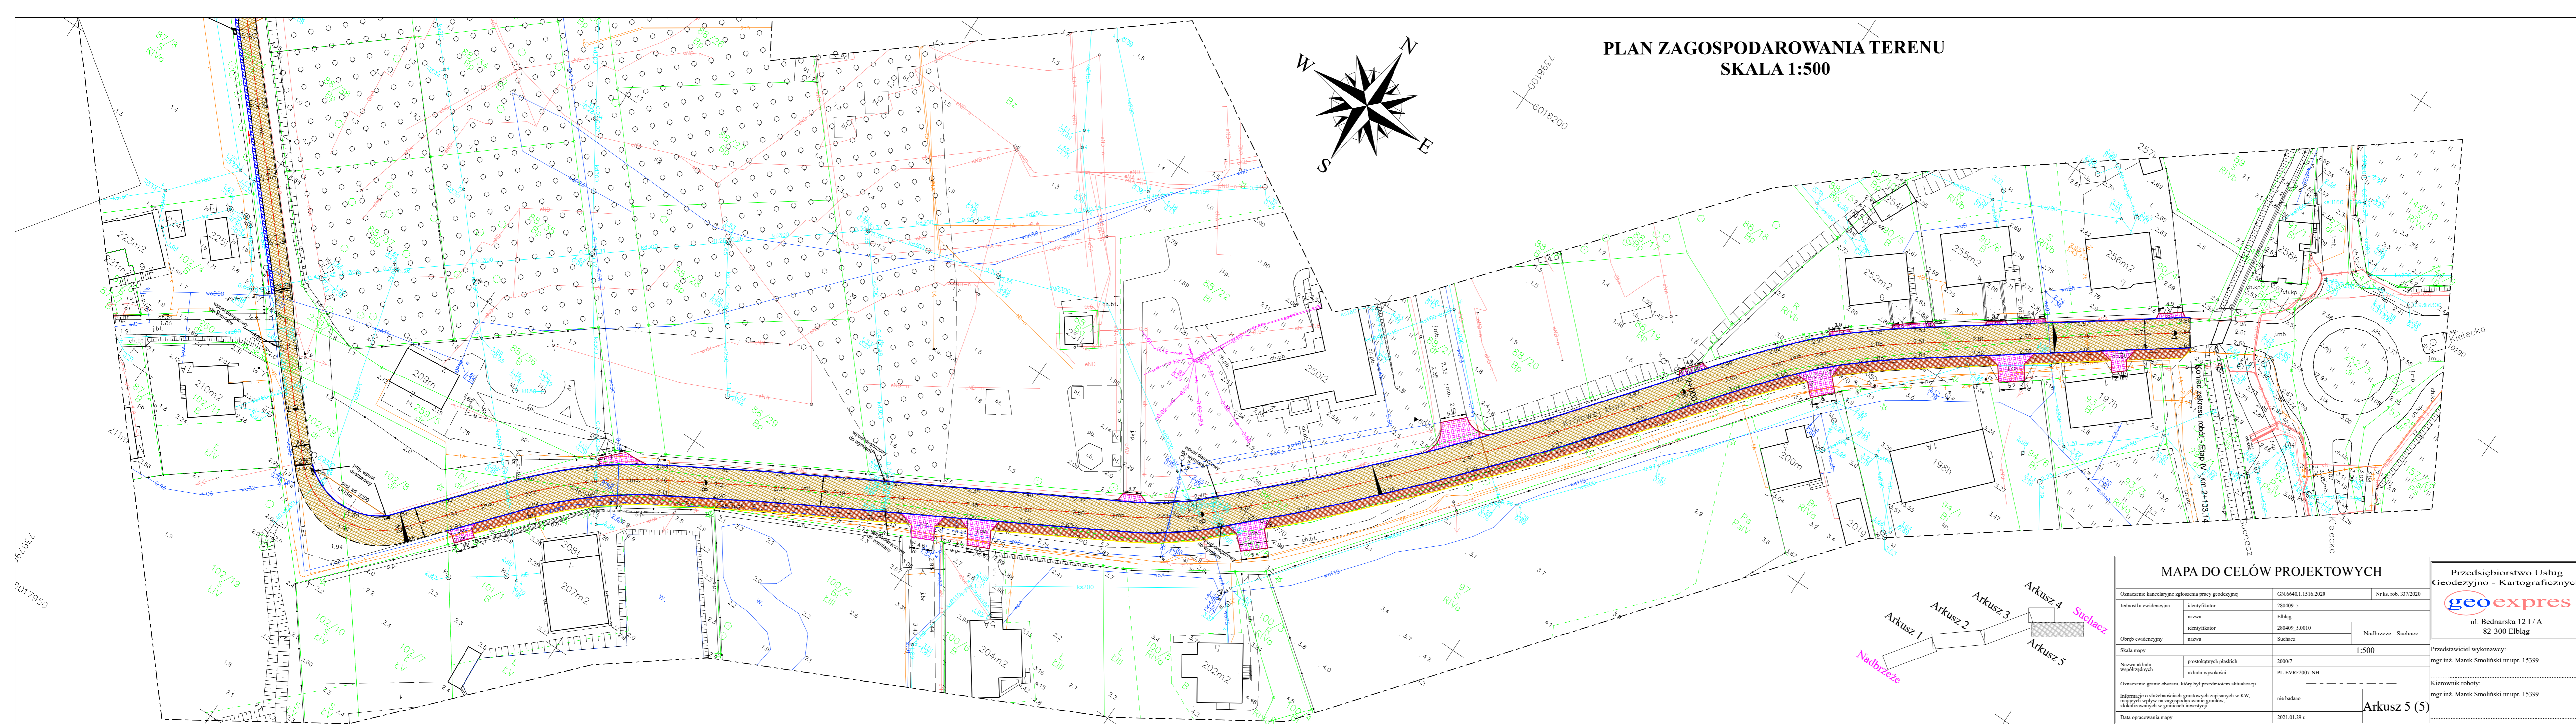


**PLAN ZAGOSPODAROWANIA TERENU  
SKALA 1:500**

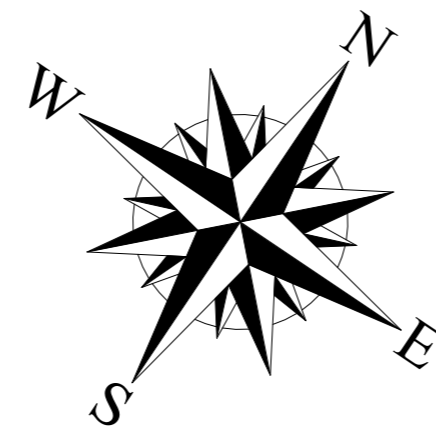

**Legenda**

	Nawierzchnia bitumiczna z wymiłą konstrukcji
	Nawierzchnia bitumiczna
	Nawierzchnia z kostki betonowej - zjazdy
	Nawierzchnia z kostki betonowej - chodnik
	Krawędź jezdni
	Krawężnik betonowy 15x30
	Krawężnik betonowy 12x25
	Obrzeże betonowe 8x30
	Ciek betonowy
	Przykanalik kd ø200
	Wpust deszczowy
	Zabruk kamienny
	Rura osłonowa typu arot

**MAPA DO CELÓW PROJEKTOWYCH**

Oznaczenie kancelaryjne zgłoszenia pracy geodezyjnej	GN.6640.1.1516.2020	Nr ks. rob. 337/2020
Jednostka ewidencyjna	280409_5	
nazwa	Elbląg	
identyfikator	280409.5.0010	Nadbrzeże - Suchacz
Obręb ewidencyjny	Suchacz	
Skala mapy	1:500	
Narow układach współrzędnych	prostokątnych płaskich	2000/7
układ wysokości	PL-EVRF2007-NH	
Oznaczenie granic obszaru, który był przedmiotem aktualizacji	nie badano	
Data opracowania mapy	2021.01.29 r.	

**Przedsiębiorstwo Usług Geodezyjno - Kartograficznych**

**geoexpres**

ul. Bednarska 12 I / A  
82-300 Elbląg

Przedstawiciel wykonawcy:  
mgr inż. Marek Smoliński nr upr. 15399

Kierownik roboty:  
mgr inż. Marek Smoliński nr upr. 15399

TRASA Mirosław Klotzke		ul. Łąkowa 6 Różanka 83-010 Straszyn	
<b>Remont drogi powiatowej nr 1134 N na odcinku Nadbrzeże - Suchacz.</b>			
Opisowanie:	Powiat Elbląski Saperów 14a, 82-300 Elbląg	Nr rysunku:	1.5
Autor:	Plan zagospodarowania terenu	Data:	06.2021
Rysunek:	Projekt budowlano - wykonawczy	Skala:	1:500
Brat:	Drogi	Podpis:	
Projektant:	mgr inż. Mirosław Klotzke	Podpis:	
Sprawdzający:	mgr inż. Marek Mąkosa	Podpis:	

Arkusz 5 (5)