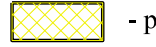

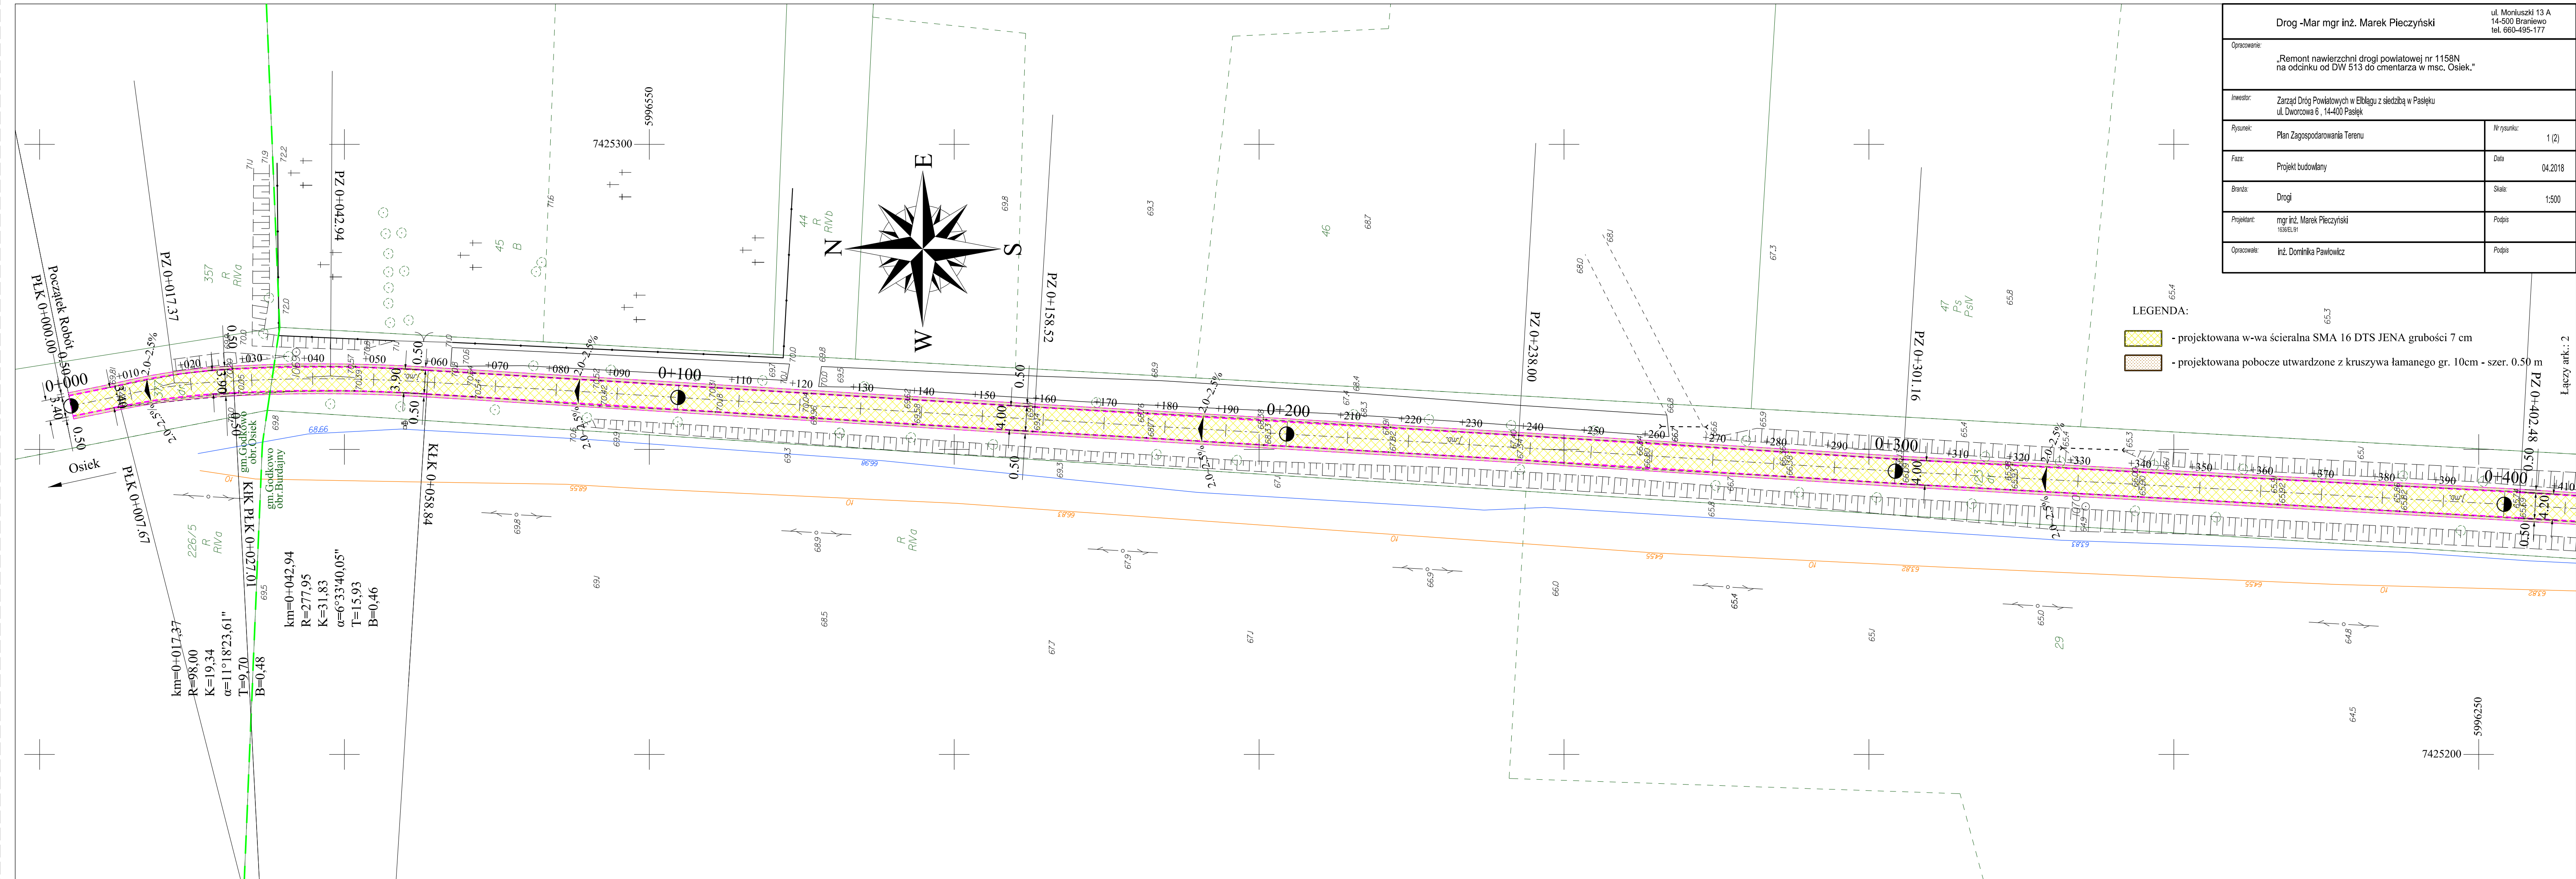


Drog -Mar mgr inż. Marek Pieczyński		ul. Moniuszki 13 A 14-500 Braniewo tel. 660-495-177
Opracowanie: „Remont nawierzchni drogi powiatowej nr 1158N na odcinku od DW 513 do cmentarza w msc. Osiek.”		
Inwestor: Zarząd Dróg Powiatowych w Elblągu z siedzibą w Pasleku ul. Dworcowa 6, 14-400 Pasleki		
Pysunek: Plan Zagospodarowania Terenu	Nr rysunku: 1 (2)	Data: 04.2018
Faza: Projekt budowlany	Skala: 1:500	
Projektant: mgr inż. Marek Pieczyński 14381EL.01	Podpis:	
Opracował: inż. Dominika Pawłowicz	Podpis:	

LEGENDA:

-  - projektowana w-wa ścierna SMA 16 DTS JENA grubości 7 cm
-  - projektowana pobocze utwardzone z kruszywa łamanego gr. 10cm - szer. 0.50 m



Łączy ark.: 2