
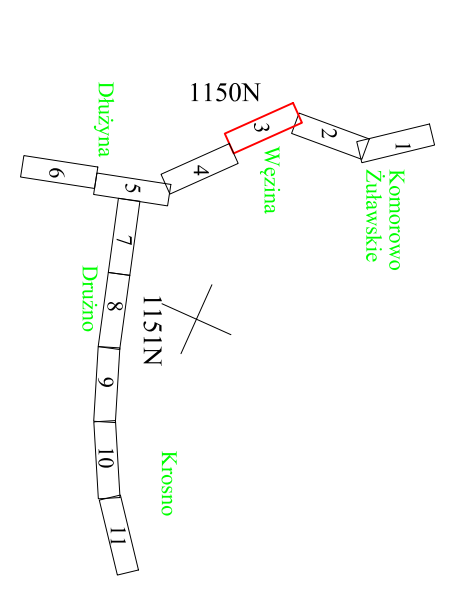
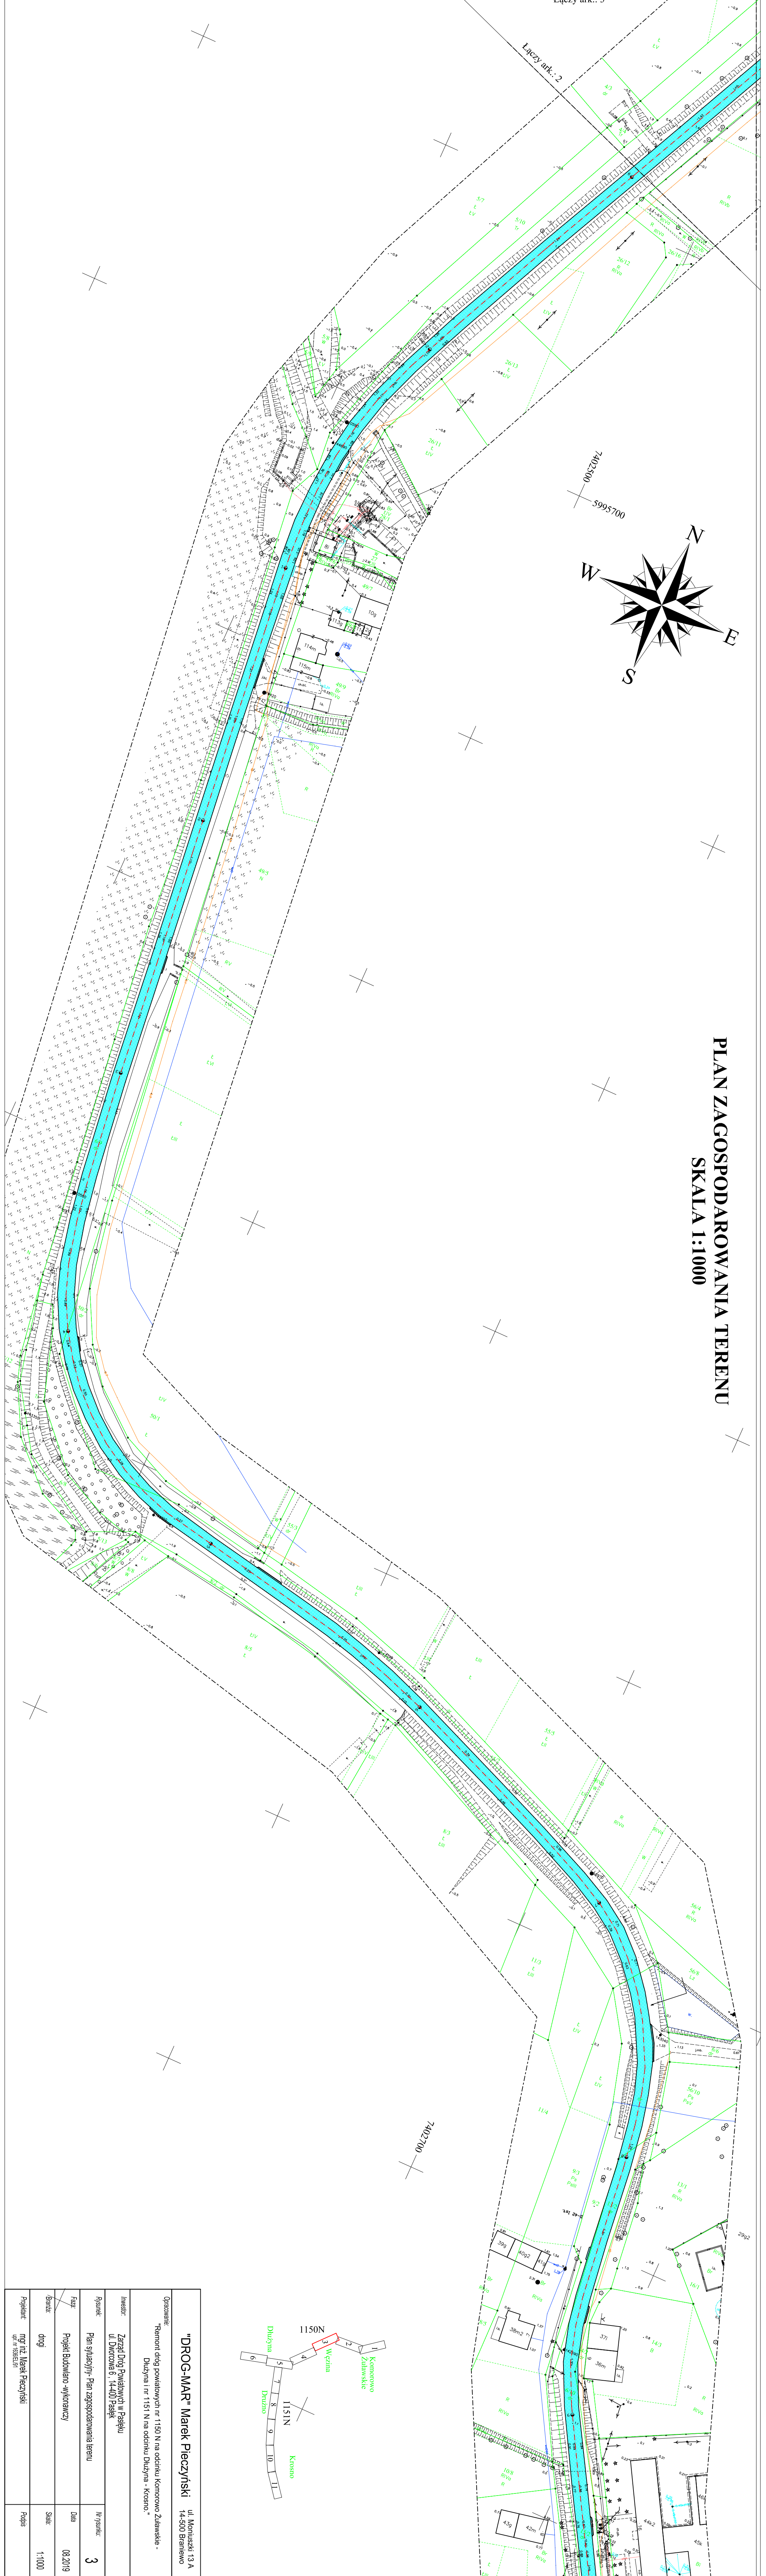


PLAN ZAGOSPODAROWANIA TERENU SKALA 1:1000

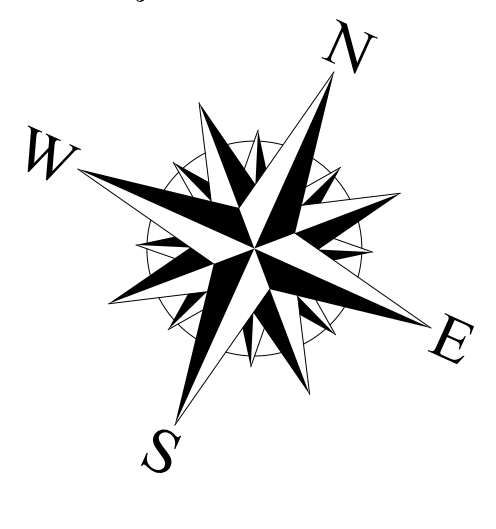

"DROG-MAR" Marek Pieczyński		ul. Montecki 13 A 14-500 Braniewo	
Opiszenie: "Remont drogi powiatowej nr 1150 N na odcinku Koronowo Złotowskie - Długa nr 1151 N na odcinku Długa - Krosno."			
Inwestor: Zarząd Drogi Powiatowej w Pasieku ul. Dworcowa 8, 14-400 Pasiek			
Projekt: Plan sytuacyjny - Plan zagospodarowania terenu		M. rysunek: 3	
Faza: Projekt budowlano-wykonywawczy		Data: 08.2019	
Branża: drogi		Skala: 1:1000	
Projektant: mgr inż. Marek Pieczyński		Podpis:	