


PLAN ZAGOSPODAROWANIA TERENU
SKALA 1:1000



7403200
5994300

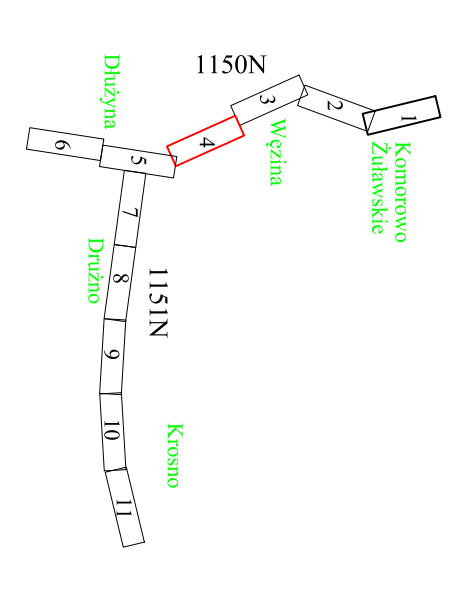

"DROG-MAR" Marek Pieczyński		ul. Motulski 13A	
Opracowanie:		14-500 Braniewo	
"Remont drogi powiatowej nr 1150 N na odcinku Komonowo Żulawskie - Dłużyna I nr 1151 N na odcinku Dłużyna - Krosno"			
Inwestor:		Zarząd Drogi Powiatowej w Pasleku	
Adres:		ul. Dworcowa 6, 14-400 Pasiek	
Rysunek:		Plan sytuacyjny - Plan zagospodarowania terenu	
Faza:		Projekt Budowlano-wykonawczy	
Data:		08.2019	
Branża:		drogi	
Projektant:		mgr inż. Marek Pieczyński	
Skala:		1:1000	
Podpis:			