
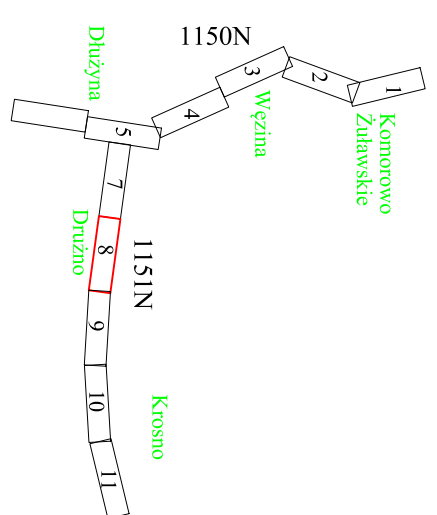



PLAN ZAGOSPODAROWANIA TERENU

SKALA 1:1000

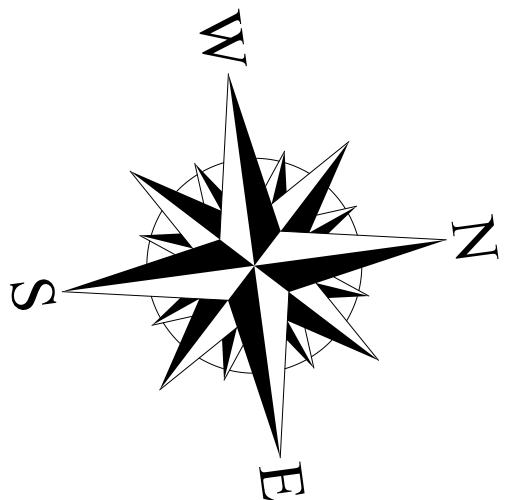

7404700
5993500

7405200
5993400

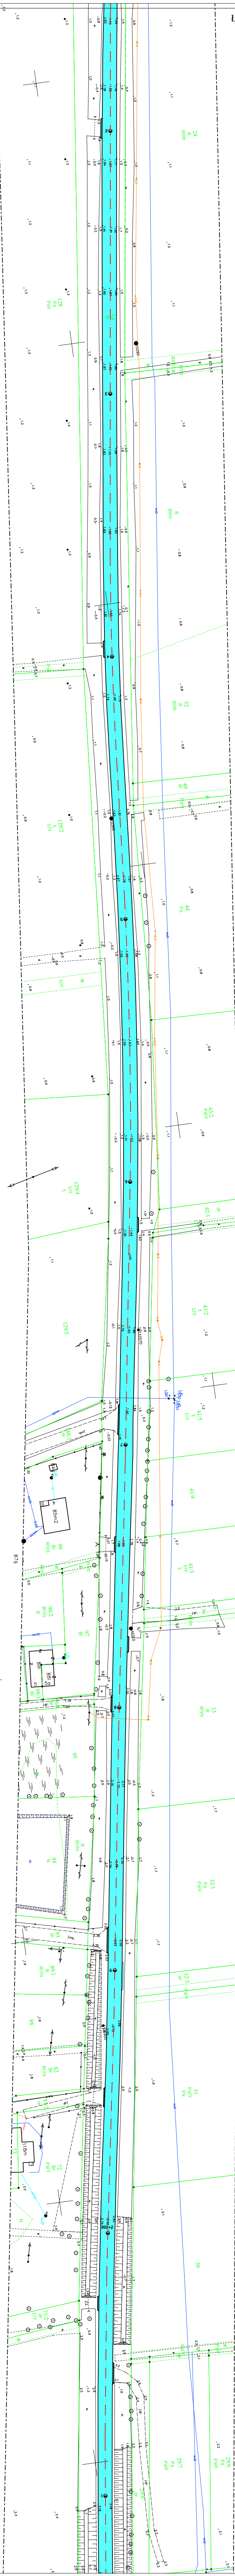

Opisanie: "PROG-MAR" Marek Pieczyński	ul. Matuszki 13A 14-500 Braniewo
Projekt: Remont drogi powiatowej nr 1150 N na odcinku Kornowo Żubawskie - Długa i nr 1151 N na odcinku Długa - Kosno	
Inwestor: Zarząd Drog Powiatowych w Pasłęku ul. Dworcowa 6, 14-400 Pasiek	
Rysunek: Plan sytuacyjny- Plan zagospodarowania terenu	M rysunek: 8
Faza: Projekt Budowlano- wykonawczy	Data: 08.2018
Brzoza: drogi	Skala: 1:1000
Projektant: mgr inż. Marek Pieczyński	Podpis: