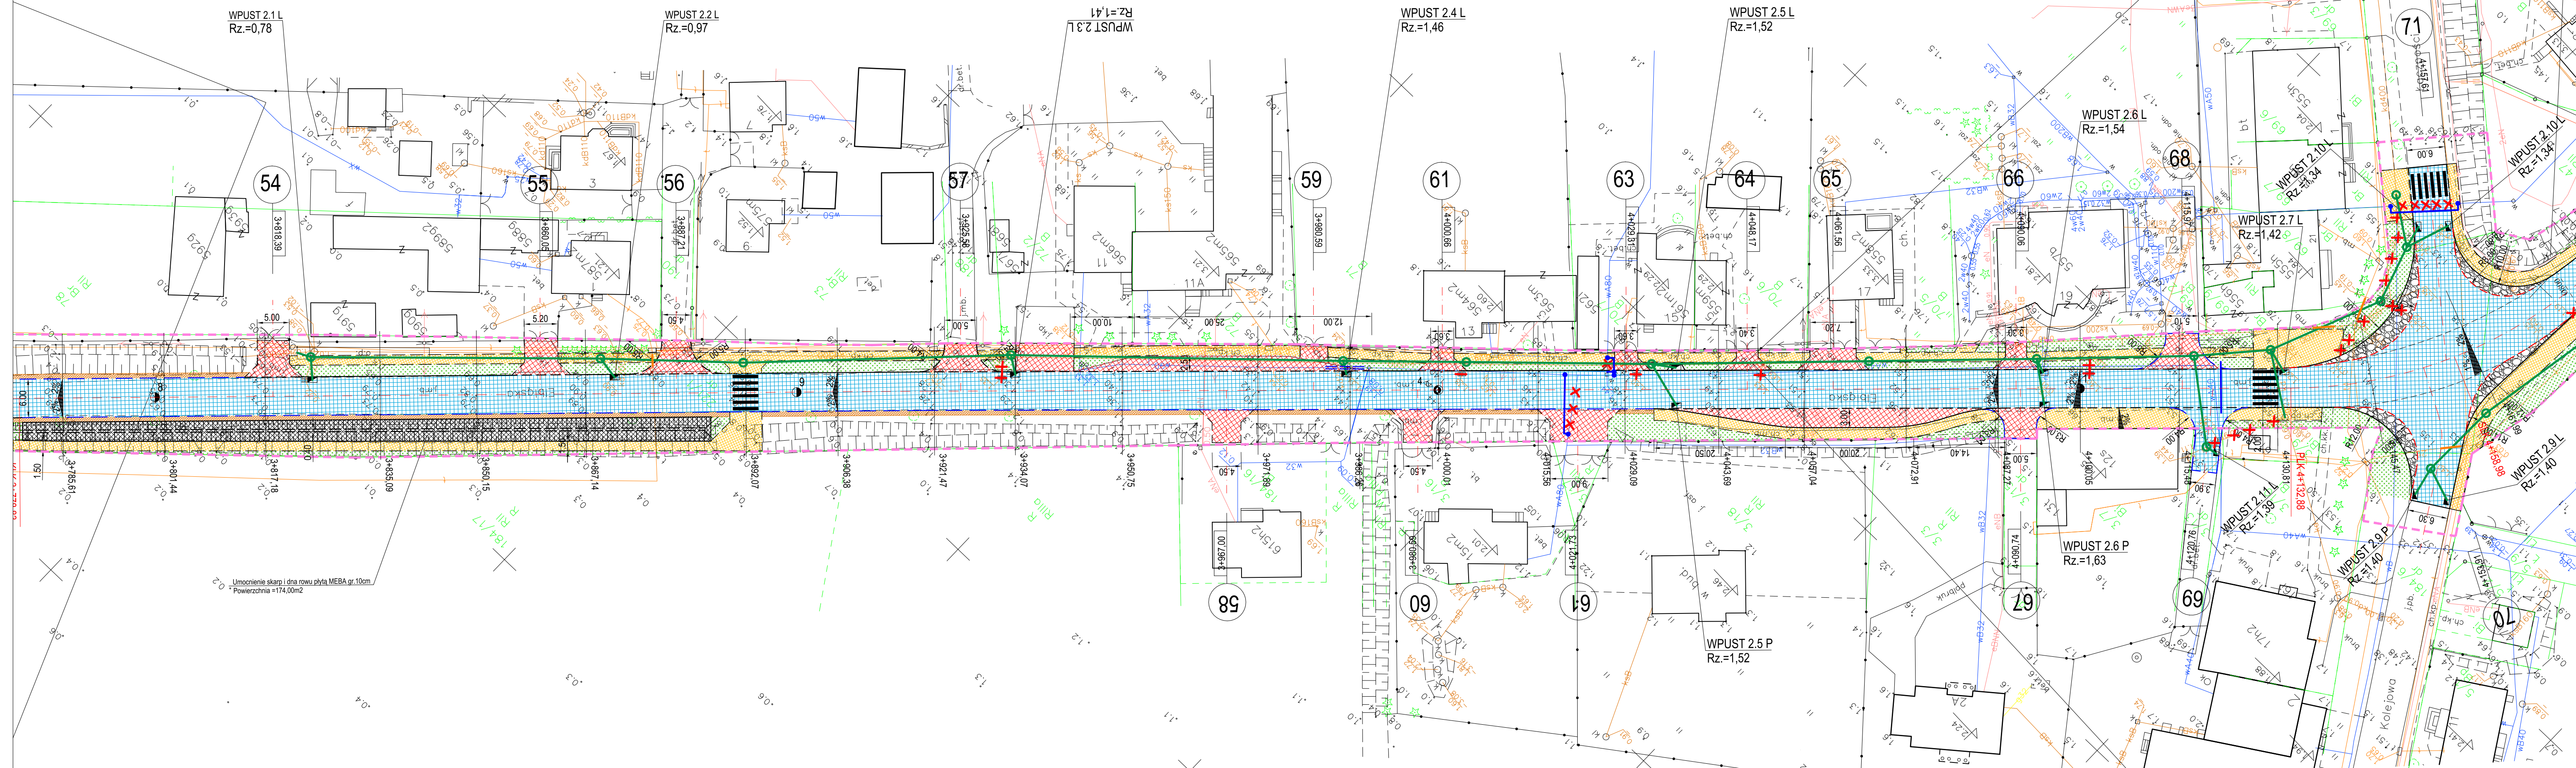



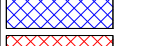






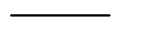


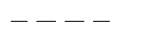
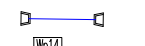
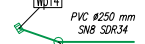
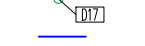



PROJEKT ZAGOSPODAROWANIA TERENU

SKALA 1:500

arkusz 12



OZNACZENIA

-  Nawierzchnia bitumiczna - jezdnia
-  Nawierzchnia bitumiczna - zjazdy
-  Nawierzchnia z kostki brukowej betonowej grub. 8 cm
-  Nawierzchnia z kostki brukowej betonowej grub. 6 cm
-  Poboże z kruszywa łamanego 0-31,5mm
-  Obruki kamienne
-  Zieleńce
-  Umocnienie skarp i dna rowu płytą MEBA gr. 10cm na betonie
-  Krawężnik betonowy wystający - światło 8cm
-  Krawężnik betonowy wtopiony - światło 2cm
-  Opornik betonowy 12x25cm wtopiony - światło 0cm
-  Opornik kamienny 12x25cm wtopiony - światło 2cm
-  Obrzeże betonowe 8x30cm wtopione - światło 0cm
-  Przepust rurowy HDPE z prefabrykowanymi ściankami czołowymi
-  Projektowana sieć kanalizacji deszczowej
-  Projektowana przebudowa wodociągu
-  Rrura osłona dwudzielna na kablu telekom.
-  Elementy istniejącej infrastruktury podziemnej do unieczynnienia



BIURO USŁUG INWESTYCYJNYCH
Grzegorz WALCZAK

Gronowo Górne ul. Agatowa 131, 82-300 Elbląg
tel. 793 93 65 88 e-mail: bui.elbiag@wp.pl

Adres obiektu	województwo: warmińsko - mazurskie, powiat elbląski, gmina Gronowo Elbląskie, miejscowość: Jegłownik, obręb Jegłownik - działki nr 474, 722; obręb Mójkowo 11, 75; obręb Gronowo Elbląskie dz. nr 313,316, 22111, 184/6, 221/2, 223/1, 223/2, 224/1		
Investor	Zarząd Dróg Powiatowych w Pasłęku	[Stempel]	
Tytuł opracowania	Przebudowa drogi powiatowej 1103N na odcinku Jegłownik - Gronowo Elbląskie	P.W.	Branda drogi
Nazwa rysunku	PROJEKT ZAGOSPODAROWANIA TERENU		
Zespół projektowy	imię i nazwisko	podpis	Data opracowania
Opracował	inż. Grzegorz WALCZAK		8/2019
Opracował	mgr inż. Tomasz WOJCIANOWSKI		Rys nr: 12
Projektowała	mgr inż. Agnieszka MORAWIAK		Skala 1:500