


PROJEKT ZAGOSPODAROWANIA TERENU

SKALA 1:500

arkusz 5

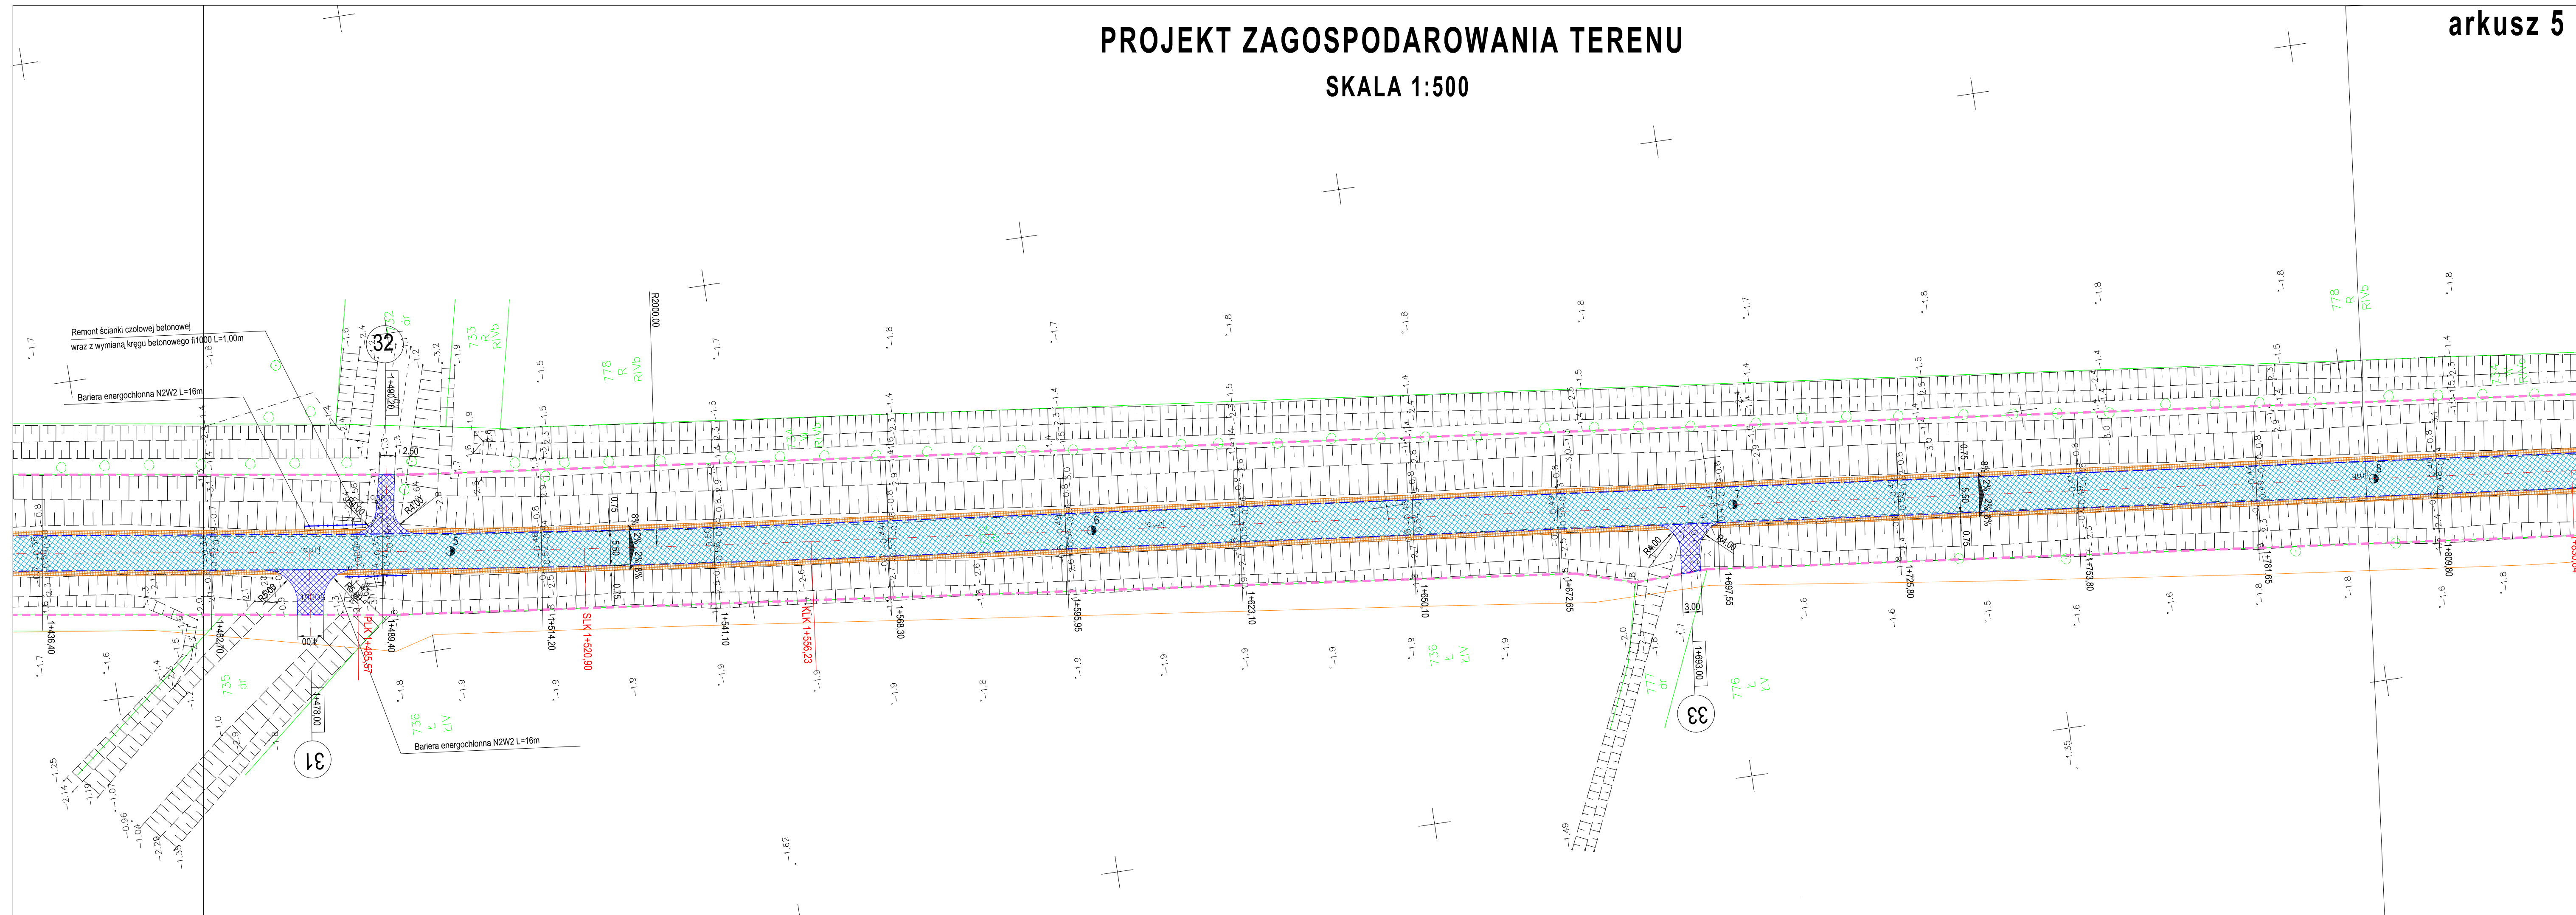

OZNACZENIA

- Nawierzchnia bitumiczna - jezdnia
- Nawierzchnia bitumiczna - zjazdy
- Nawierzchnia z kostki brukowej betonowej grub. 8 cm
- Nawierzchnia z kostki brukowej betonowej grub. 6 cm
- Poboże z kruszywa łamanego 0-31,5mm
- Obruki kamienne
- Zieleńce
- Umocnienie skarp i dna rowu płytą MEBA gr. 10cm na betonie
- Krawężnik betonowy wystający - światło 8cm
- Krawężnik betonowy wtopiony - światło 2cm
- Opornik betonowy 12x25cm wtopiony - światło 0cm
- Opornik kamienisty 12x25cm wtopiony - światło 2cm
- Obrzeże betonowe 8x30cm wtopione - światło 0cm
- Przepust rurowy HDPE z prefabrykowanymi ściankami czołowymi
- Projektowana sieć kanalizacji deszczowej
- Projektowana przebudowa wodociągu
- Rrura osłonięta dwudzielną na kablu telekom.
- Elementy istniejącej infrastruktury podziemnej do unieczynnienia

BUI
Biuro Usług Inwestycyjnych

BIURO USŁUG INWESTYCYJNYCH
Grzegorz WALCZAK

Gronowo Górne ul. Agatowa 131, 82-300 Elbląg
tel. 793 93 65 88 e-mail: bui.elblag@wp.pl

| | | | |
|-------------------|--|--------|---------------------|
| Adres obiektu | województwo: warmińsko - mazurskie, powiat elbląski, gmina Gronowo Elbląskie, miejscowość: Jegłownik, obręb Jegłownik - działki nr 474, 722; obręb Mójkowo 11, 75; obręb Gronowo Elbląskie dz. nr 313,316, 2211, 194/6, 221/2, 223/1, 223/2, 224/1 | | Stanium opracowania |
| Inwestor | Zarząd Dróg Powiatowych w Pasłęku | | P.W. |
| Tytuł opracowania | Przebudowa drogi powiatowej 1103N na odcinku Jegłownik - Gronowo Elbląskie | | branża: drogi |
| Nazwa rysunku | PROJEKT ZAGOSPODAROWANIA TERENU | | Data opracowania |
| Zespół projektowy | imię i nazwisko | podpis | 8/2019 |
| Opracował | inż. Grzegorz WALCZAK | | Rys nr: 5 |
| Opracował | mgr inż. Tomasz WOJTANOWSKI | | Skala |
| Projektowała | mgr inż. Agnieszka MORAWIAK | | 1:500 |