


PRZEKRÓJ KONSTRUKCYJNY B - B ZJAZDU GOSPODARCZEGO

skala 1:50

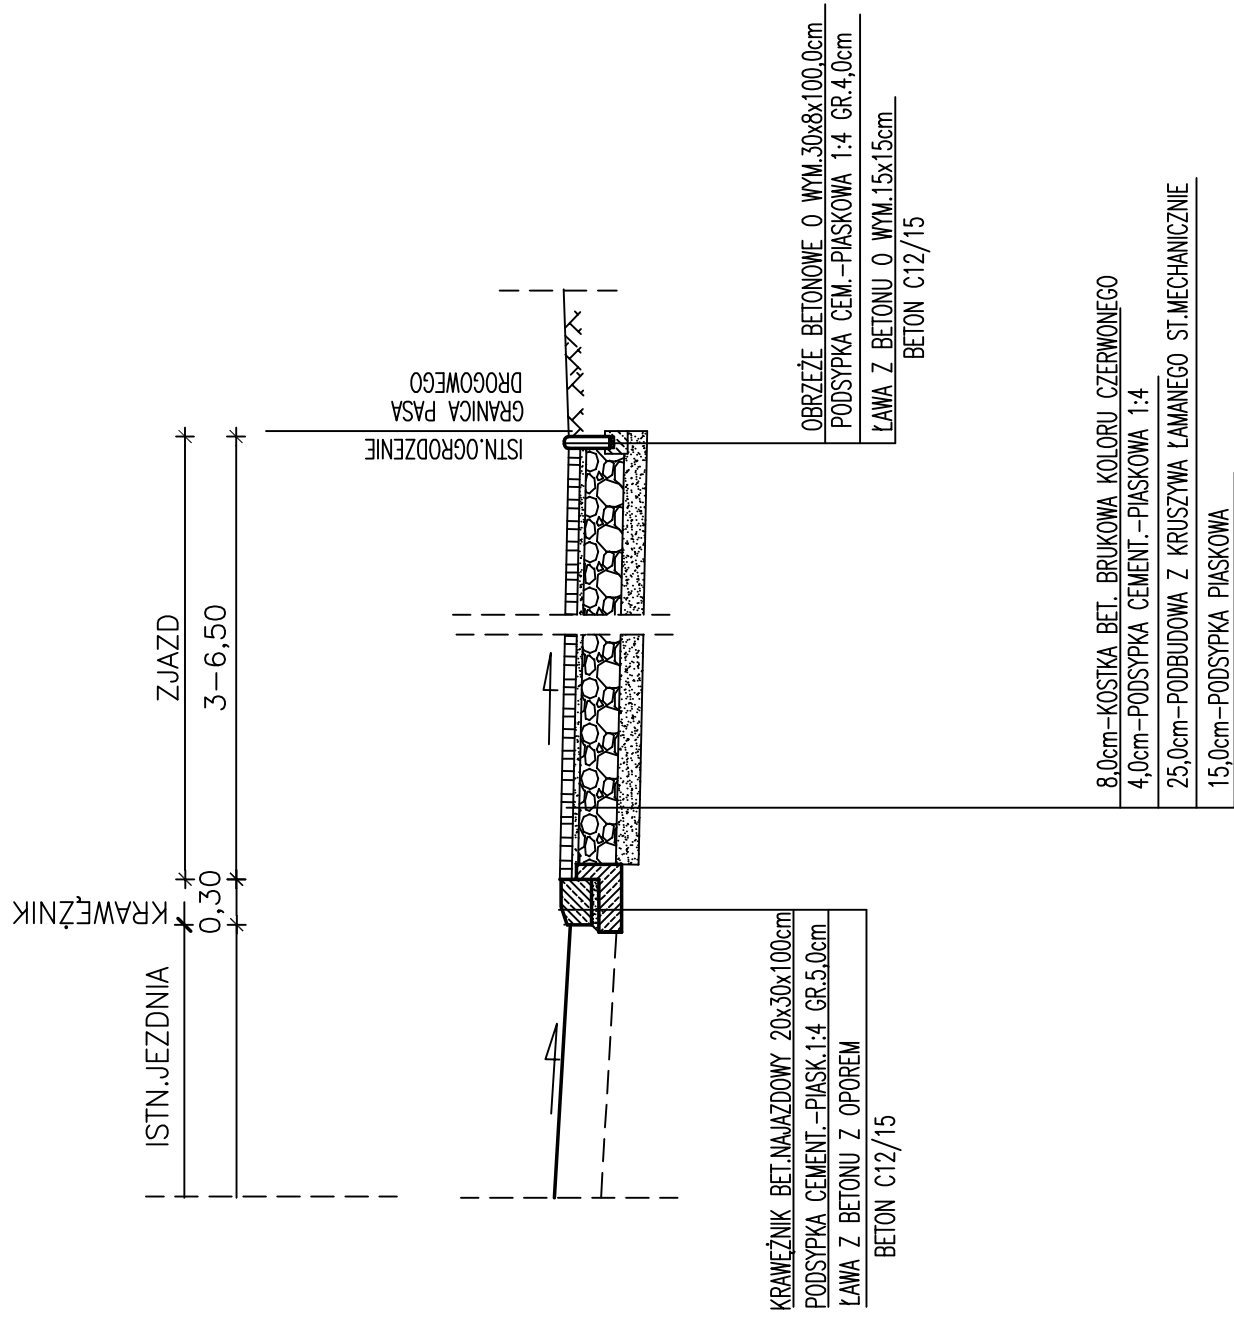

"USŁUGI PROJEKTOWE " RENATA CELUCH 82-300 ELBLĄG ul. Okulickiego 2/26		NR RYS. 3
TREŚĆ P.B.+P.W. PROJEKT ZAGOSPODAROWANIA TERENU REMONT CHODNIKA W CIĄGU DROGI POWIATOWEJ NR 1183N WRAZ ZE ZJAZDAMI W MIEJSCOWOŚCI GODKOWO DZ. 138		SKALA 1:50
OPRACOWAŁA: TECH. RENATA CELUCH upr. nr. 1227/EL/87		DATA 04.2014r
SPRAWDZIŁA:		