


PROJEKT ZAGOSPODAROWANIA TERENU

SKALA 1:500


Oznaczenia oddziaływania zamyka się w granicach działki nr 136/4 w obrębie Suchacz oraz działek nr 62, 190 w obrębie Łęcze gmina Tokmicko.
Oznaczenia oddziaływania wyznaczono w oparciu o przepisy ustawy z dnia 21.03.1985 r. o drogach publicznych Dz. U. 2015 r. poz. 460 z późniejszymi zmianami.

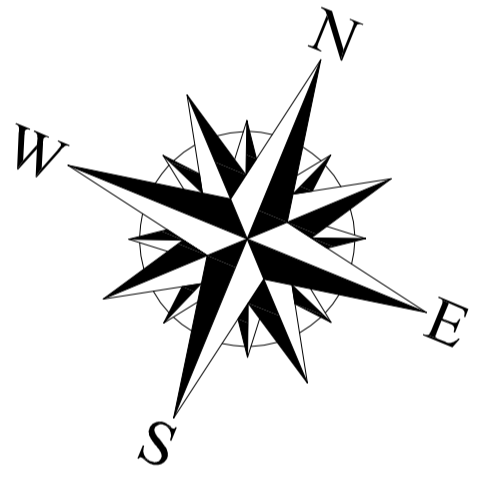

OIB OBSŁUGA INWESTYCJI BUDOWLANYCH WOLJANOWSKI Tomasz Wojtanowski 82-300 Elbing ul. Ogólna 1M/3	
Nazwa projektu	PROJEKT WYKONAWCZY Remont drogi powiatowej nr 136N DW 503 - Łęcze - Elbing na odcinku od km 0+000 do 2+840 i od 3+270 do km 4+759"
Adres obiektu	województwo warmińsko - mazurskie, powiat elbląski, gmina Tokmicko, obręb Suchacz, działka nr. 136/4, obręb Łęcze, działka nr. 62, 190
Investor	Zarząd Drog Powiatowych w Elblągu z/s w Polskiej ul. Drocowa 6
Tytuł opracowania	PROJEKT ZAGOSPODAROWANIA TERENU
Zespół projektowy	linię nazwisko uprawnienia podpis
Opracował	mgr inż. Jacek Helman
Opracował	mgr inż. Tomasz Wojtanowski
Pojatkował	mgr inż. Małgorzata Michalik-Darowska 1971ELJ94
Skala:	1:500
Data oprac.	12.2017
Rys nr.:	6

OZNACZENIA

- Nawierzchnia bitumiczna - jezdnia
- Nawierzchnia bitumiczna - ścieżki
- Nawierzchnia z kruszywa - ścieżki
- Kierunek spływu wód opadawych
- Maszarnia optymalna - pobocze

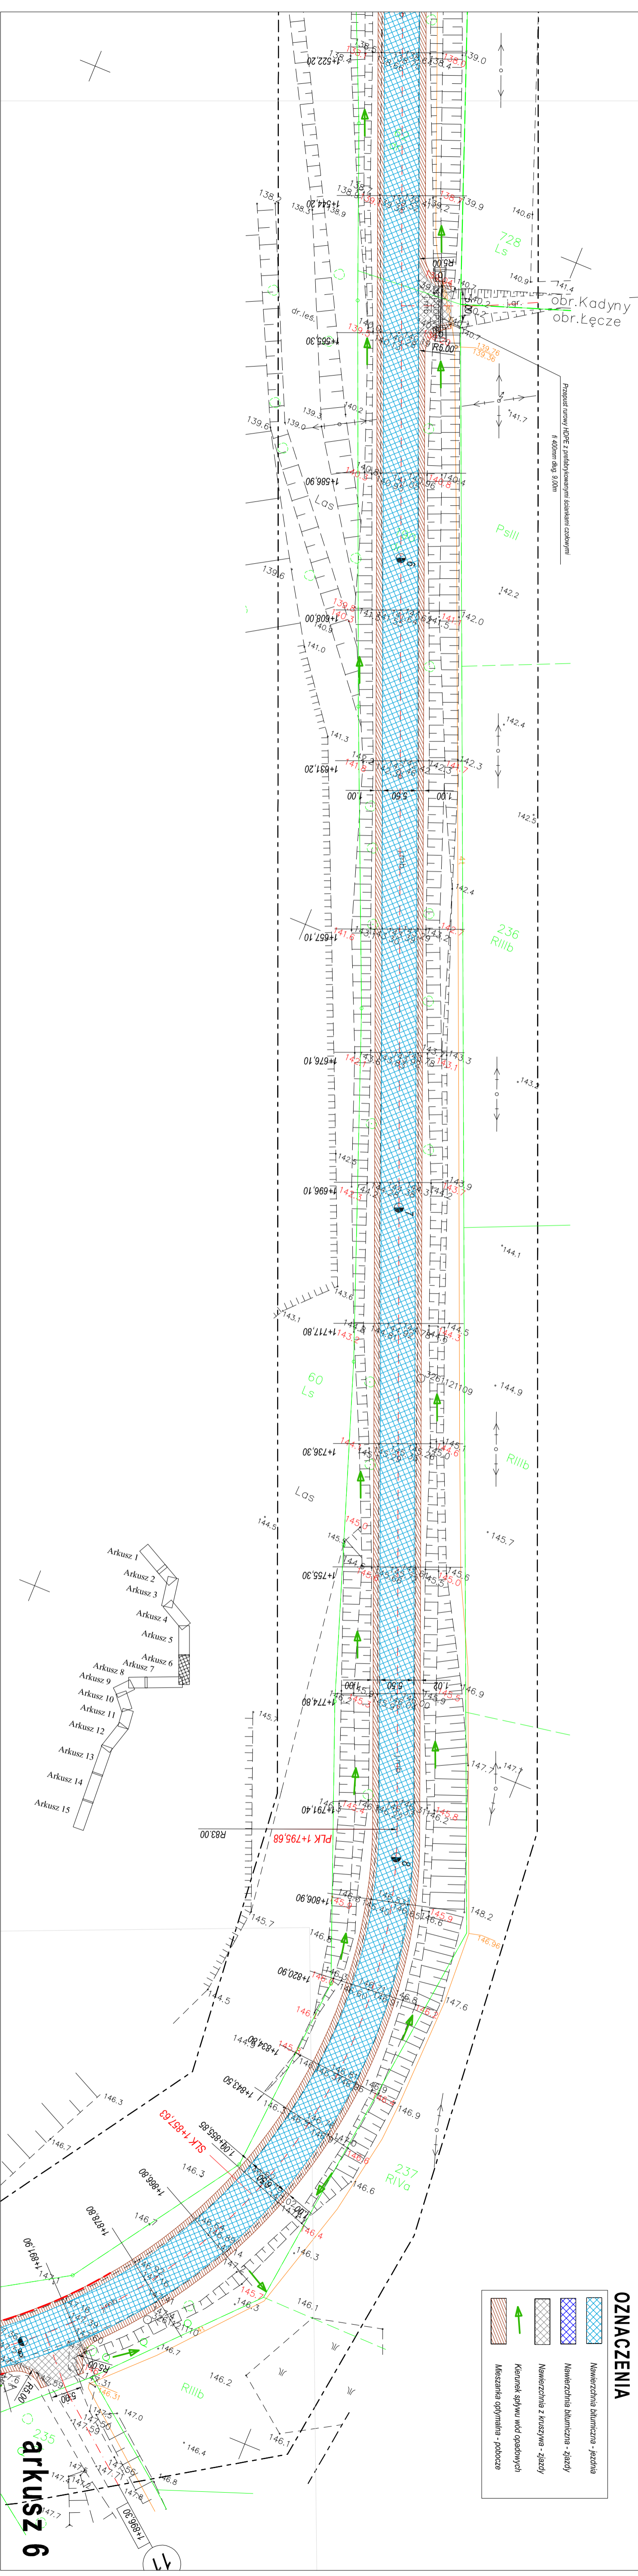

arkusz 6