
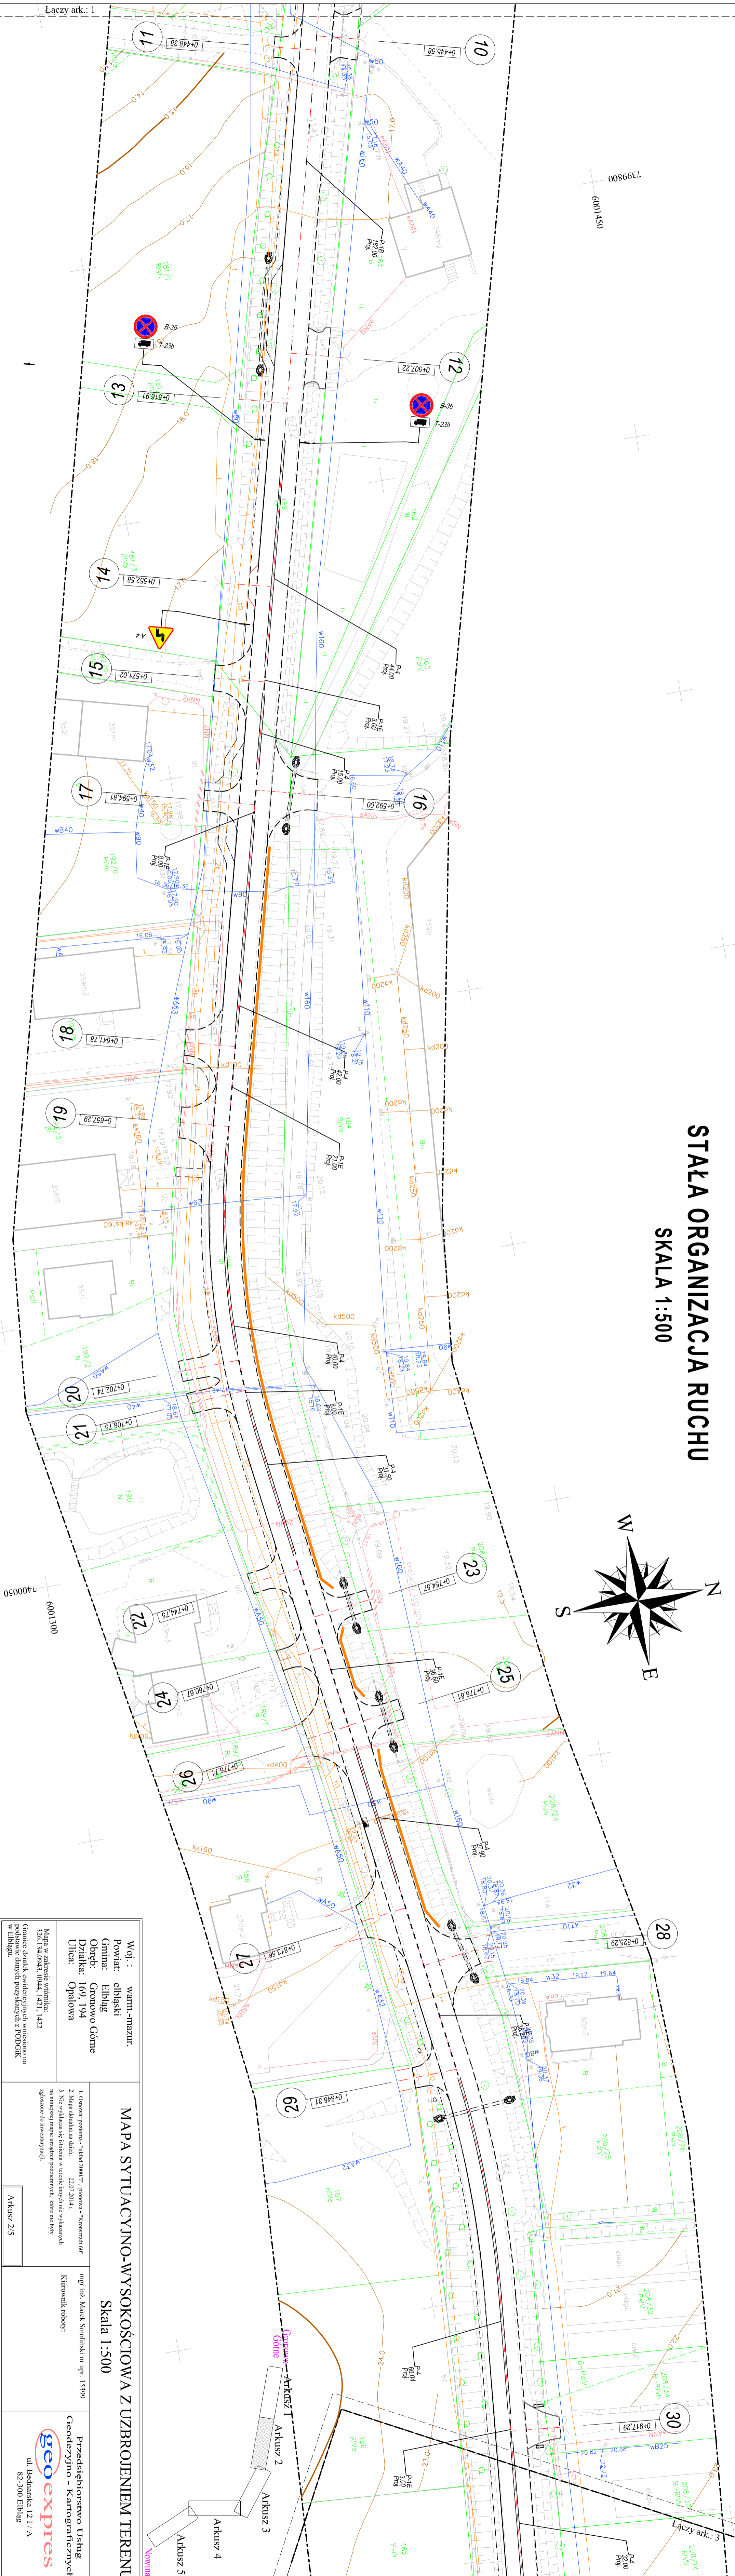


# STAŁA ORGANIZACJA RUCHU

## SKALA 1:500

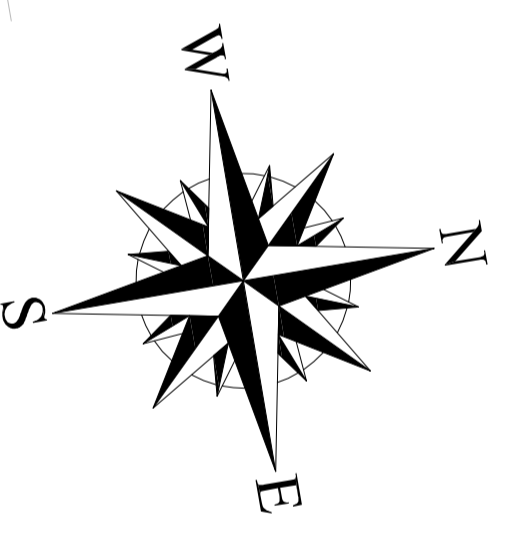

Woj.: wamr.-mzur.  
Powiat: cibliski  
Gmina: Gronowo Górne  
Obręb: Gronowo Górne  
Działka: 169, 194  
Ulica: Opalowa

Majna w zakresie wlotnik:  
326.134.0943, 0944, 1421, 1422  
Granice działek ewidencyjnej wpisano na podstawie danych pozyskanych z PODSIK w EIRBAG.

1. Oznaczenie poziomu - "klatki 2000" - "jednostka" - "konstrukcja 60"  
2. Mapa składowa na dzień: 22.07.2014 r.  
3. Nie wykazuje się istnienia w terenie innych niż wskazanych na niniejszej mapie urządzeń podziemnych, które nie były zgłoszone do inwentaryzacji.

mgr inż. Marek Smolicki nr upraw: 13399  
Kierownik robót:

**MAPA SYTUACYJNO-WYSOKOŚCIOWA Z UZBROJENIEM TERENU**  
Skala 1:500

Przedsiębiorstwo Usług  
Geodezyjno - Kartograficznych  
**geoexpres**  
ul. Bednarska 121 / A  
82-300 Elbląg

Nazwa projektu	PROJEKT WYKONAWCZY		
Adres obiektu	ul. Opalowa 169, 194, 200, 201, 202,1000		

<b>OIB</b> OBSŁUGA INWESTYCJI BUDOWLANYCH	
Województwo Pomorskie, ul. Słowackiego 11A, 81-111 Elbląg	
PROJEKT WYKONAWCZY	
ul. Opalowa 169, 194, 200, 201, 202,1000	

<b>OZNACZENIA</b>	
	Eksploatacja drogowo-transportowa
	Eksploatacja liniowa
	Eksploatacja powierzchniowa
	Eksploatacja punktowa
	Eksploatacja liniowa - 2 cm
	Eksploatacja liniowa - 10 cm
	Eksploatacja liniowa - 15 cm
<b>Województwo Pomorskie</b>	
<b>Projekt Wykonawczy</b>	
ul. Opalowa 169, 194, 200, 201, 202,6	