
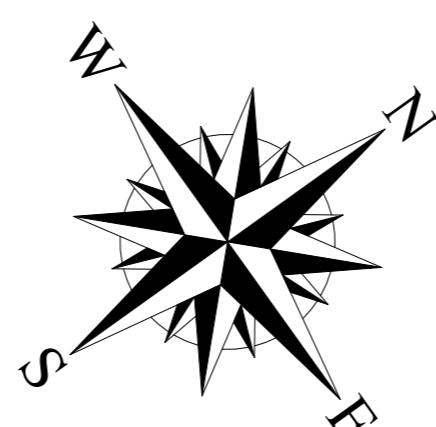


**PLAN ZAGOSPODAROWANIA TERENU
SKALA 1:500**

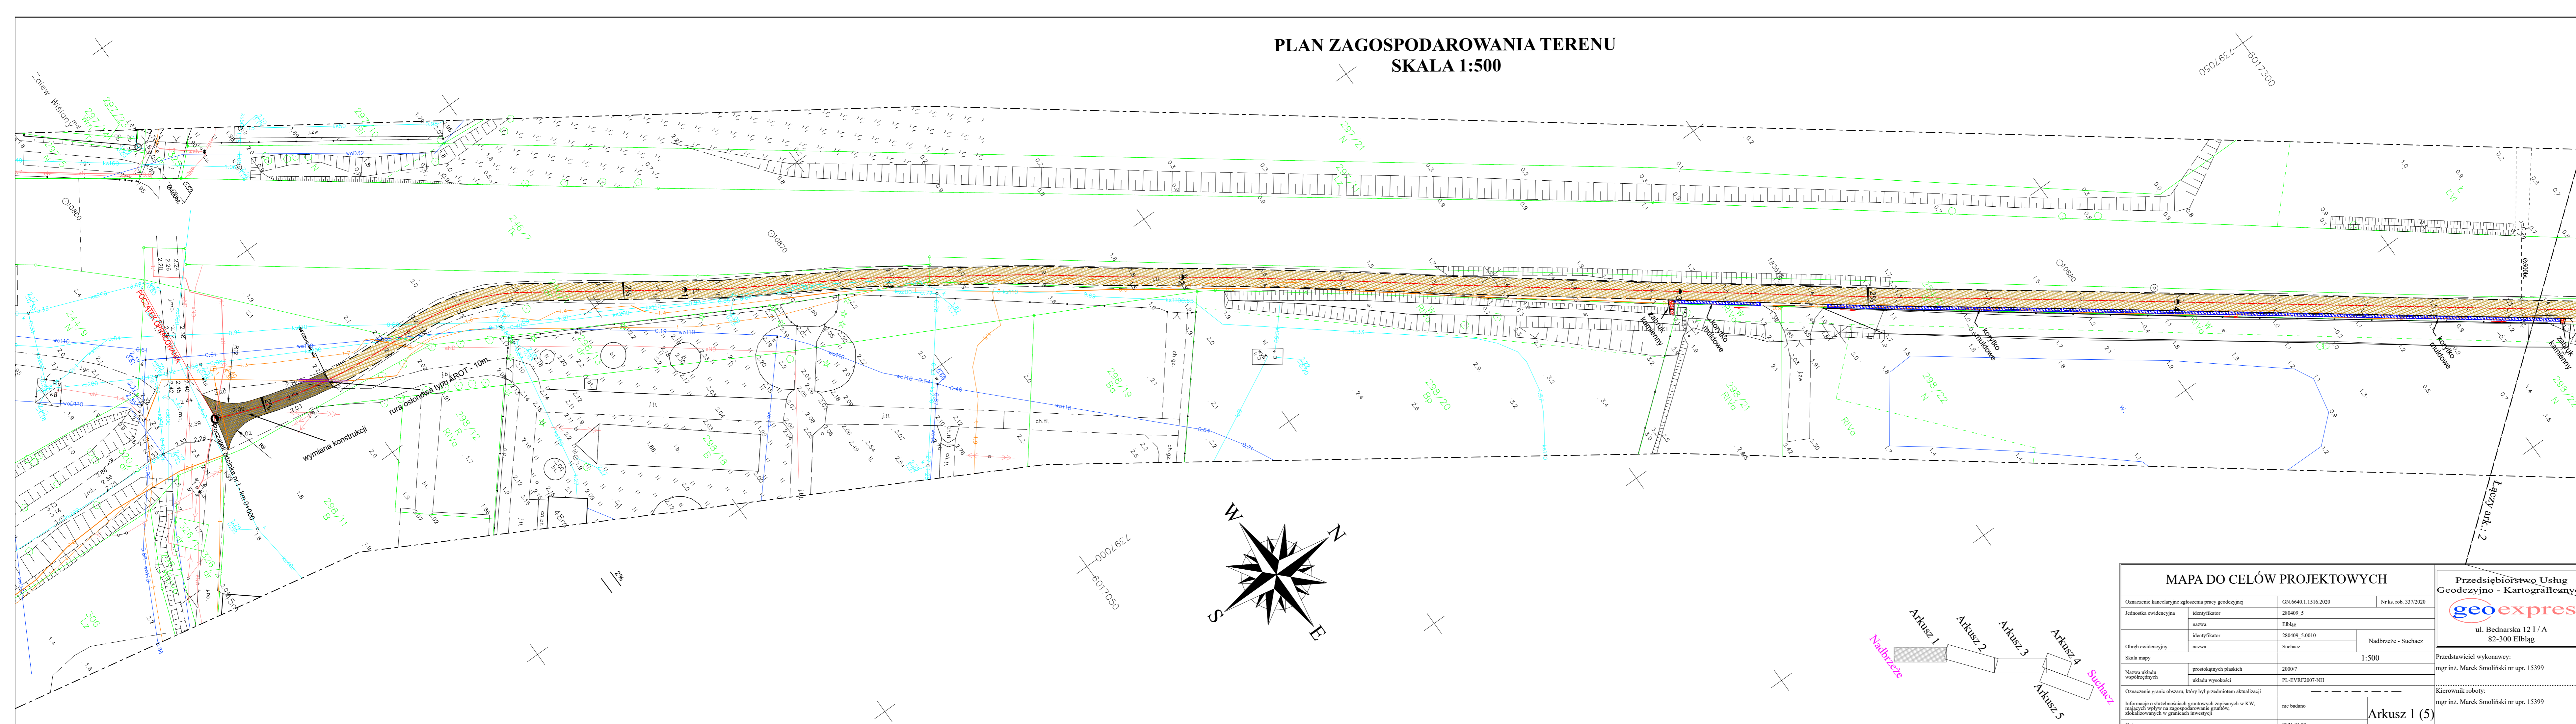


Legenda	
	Nawierzchnia bitumiczna z wymiłą konstrukcji
	Nawierzchnia bitumiczna
	Nawierzchnia z kostki betonowej - zjazd
	Nawierzchnia z kostki betonowej - chodnik
	Krawędź jezdni
	Krawężnik betonowy 15x30
	Krawężnik betonowy 12x25
	Obrzeże betonowe 8x30
	Ciek betonowy
	Przykanalik kd ø200
	Wpust deszczowy
	Zabruk kamienny
	Rura osłonowa typu arot

MAPA DO CELÓW PROJEKTOWYCH			
Oznaczenie kancelaryjne zgłoszenia pracy geodezyjnej	GN.6640.1.1516.2020	Nr ks. rob. 337/2020	
Jednostka ewidencyjna	280409_5	Elbląg	
Obchód ewidencyjny	280409_5.0010	Nadbrzeże - Suchacz	
Skala mapy	1:500		
Nazwa układu współrzędnych	prostokątnych płaskich	20007	
Oznaczenie granic obszaru, który był przedmiotem aktualizacji	PL-EVRF2007-NH		
Informacje o służebnościach gruntowych zapisanych w KW, mających wpływ na zagospodarowanie gruntów, zlokalizowanych w granicach inwestycji	nie badano		

Przedsiębiorstwo Usług Geodezyjno - Kartograficznych	
ul. Bednarska 121 / A 82-300 Elbląg	
Przedstawiciel wykonawcy: mgr inż. Marek Smoliński nr upr. 15399	
Kierownik roboty: mgr inż. Marek Smoliński nr upr. 15399	

Opracowanie:	TRASA Mirosław Klotzke	ul. Łąkowa 6 Ramienka 83-010 Straszyn
Investor:	Powiat Elbląski Saperów 14a, 82-300 Elbląg	Remont drogi powiatowej nr 1134 N na odcinku Nadbrzeże - Suchacz.
Zywnik:	Plan zagospodarowania terenu	Nr rysunku: 1.1
Rodzaj:	Projekt budowlano - wykonawczy	Data: 06.2021
Stan:	Drogi	Skala: 1:500
Projektant:	mgr inż. Mirosław Klotzke	Podpis
Sprawdzający:	mgr inż. Marek Mąkosa	Podpis

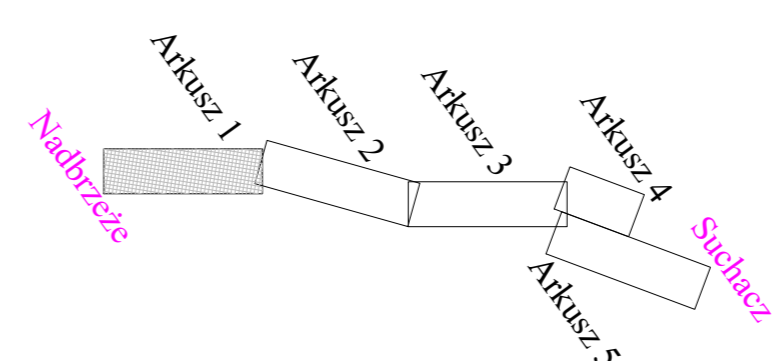

Arkusz 1 (5)