


# PROJEKT ZAGOSPODAROWANIA TERENU

SKALA 1:500

Łączy ark.: 2

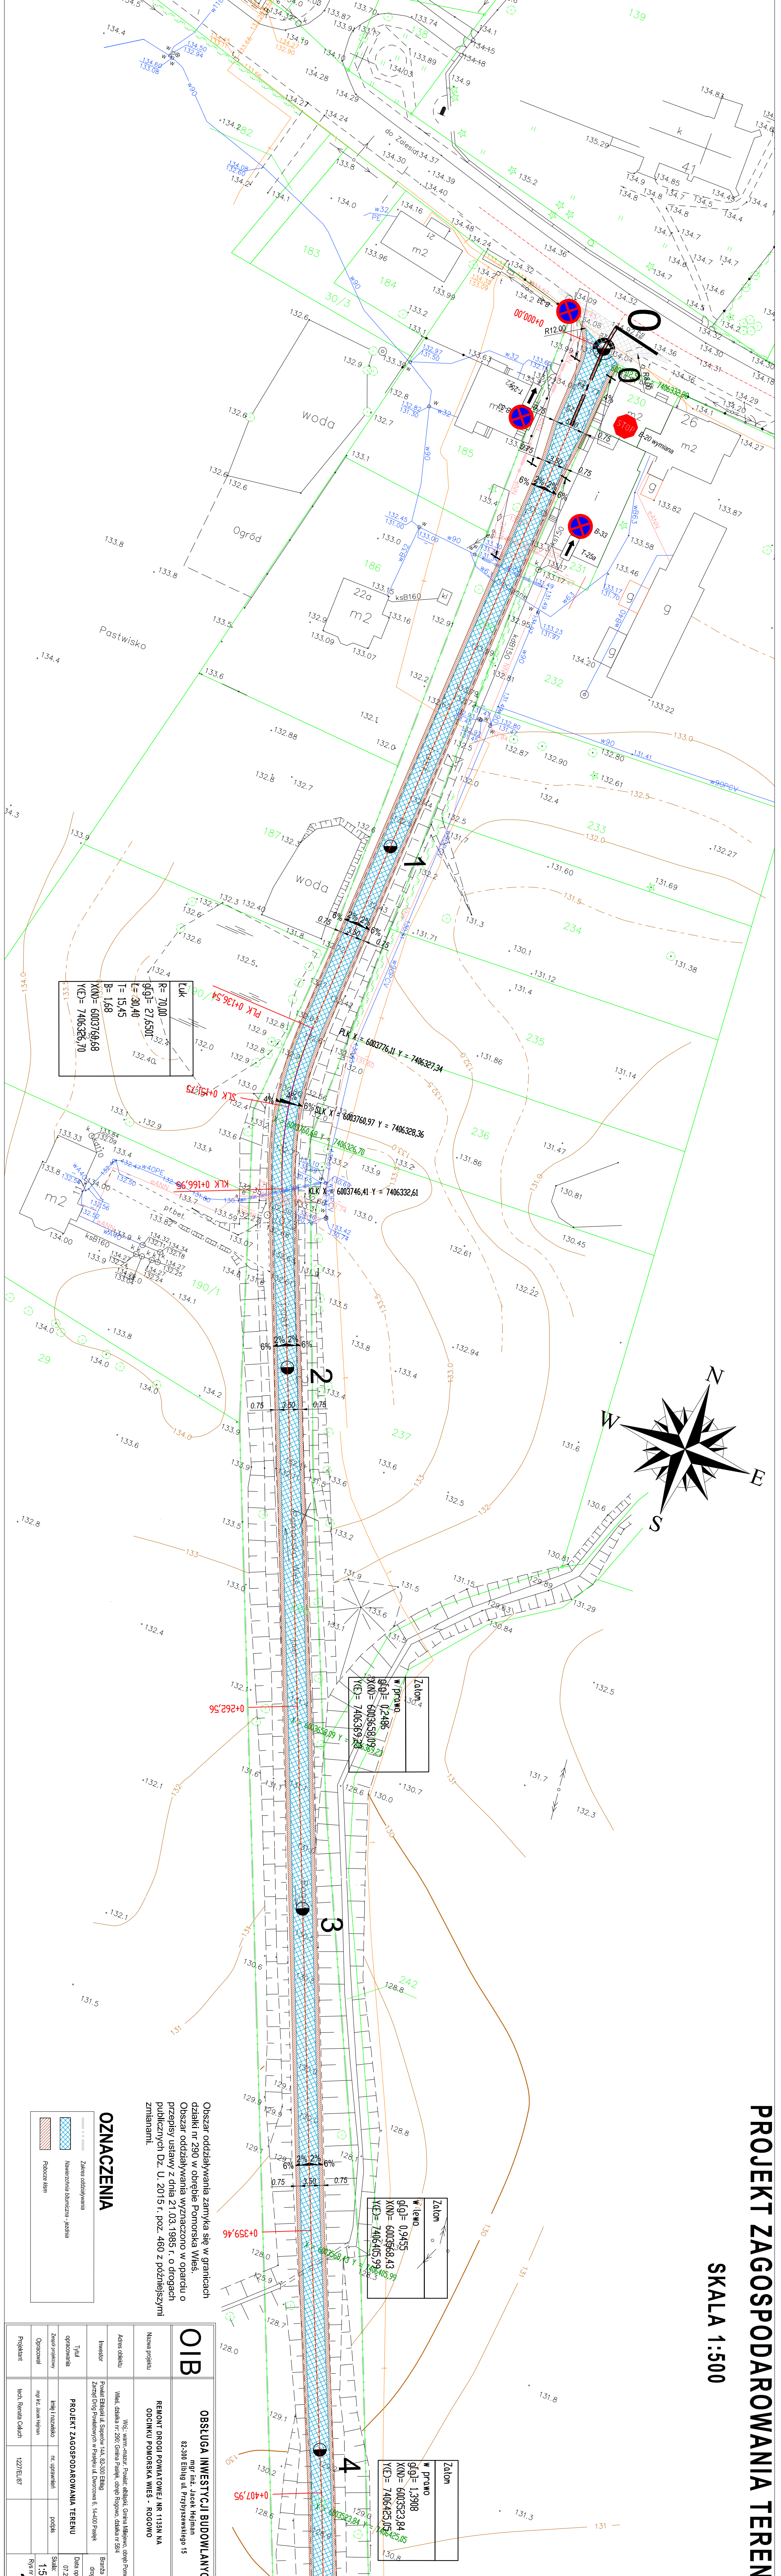

$R = 70,00$   
 $g/g_0 = 27,6501$   
 $L = 30,40$   
 $T = 15,45$   
 $B = 1,68$   
 $X(N) = 6003760,68$   
 $Y(E) = 7406326,70$

Zalona  
 w prawo  
 $g/g_0 = 0,9455$   
 $X(N) = 6003580,43$   
 $Y(E) = 7406405,99$

Zalona  
 w prawo  
 $g/g_0 = 1,3908$   
 $X(N) = 6003523,94$   
 $Y(E) = 7406425,05$

Obszar oddziaływania zamyka się w granicach działki nr 290 w obrębie Pomorska Włosek. Obszar oddziaływania wyznaczono w oparciu o przepisy ustawy z dnia 21.03.1985 r. o drogach publicznych Dz. U. 2015 r. poz. 460 z późniejszymi zmianami.

## OZNACZENIA

- Zakres oddziaływania
- Namierzona aluminiarna - jezdnia
- Powierzchnia

## OIB

Nazwa projektu	OBSŁUGA INWESTYCJI BUDOWLANICH		
Adres obiektu	miej. nr. Jacek Hejman 82-300 Elbing ul. Przejazdowego 15		
Investor	Woj. warmiński, Powiat: elbiński, Gmina: Miłomłyn, Osiedle: Pomorska Włosek, działka nr. 290, Gmina: Pałuk, Osiedle: Rogowo, działka nr. 584		
Tytuł opracowania	PROJEKT ZAGOSPODAROWANIA TERENU		
Zespół projektowy	nr. uprawnień podlega		
Opisownik	mgr inż. Jacek Hejman		
Projektant	inż. Renata Celińska		
Data oprac.	07.2019		
Skala:	1:500		
Rys nr.:	1		