
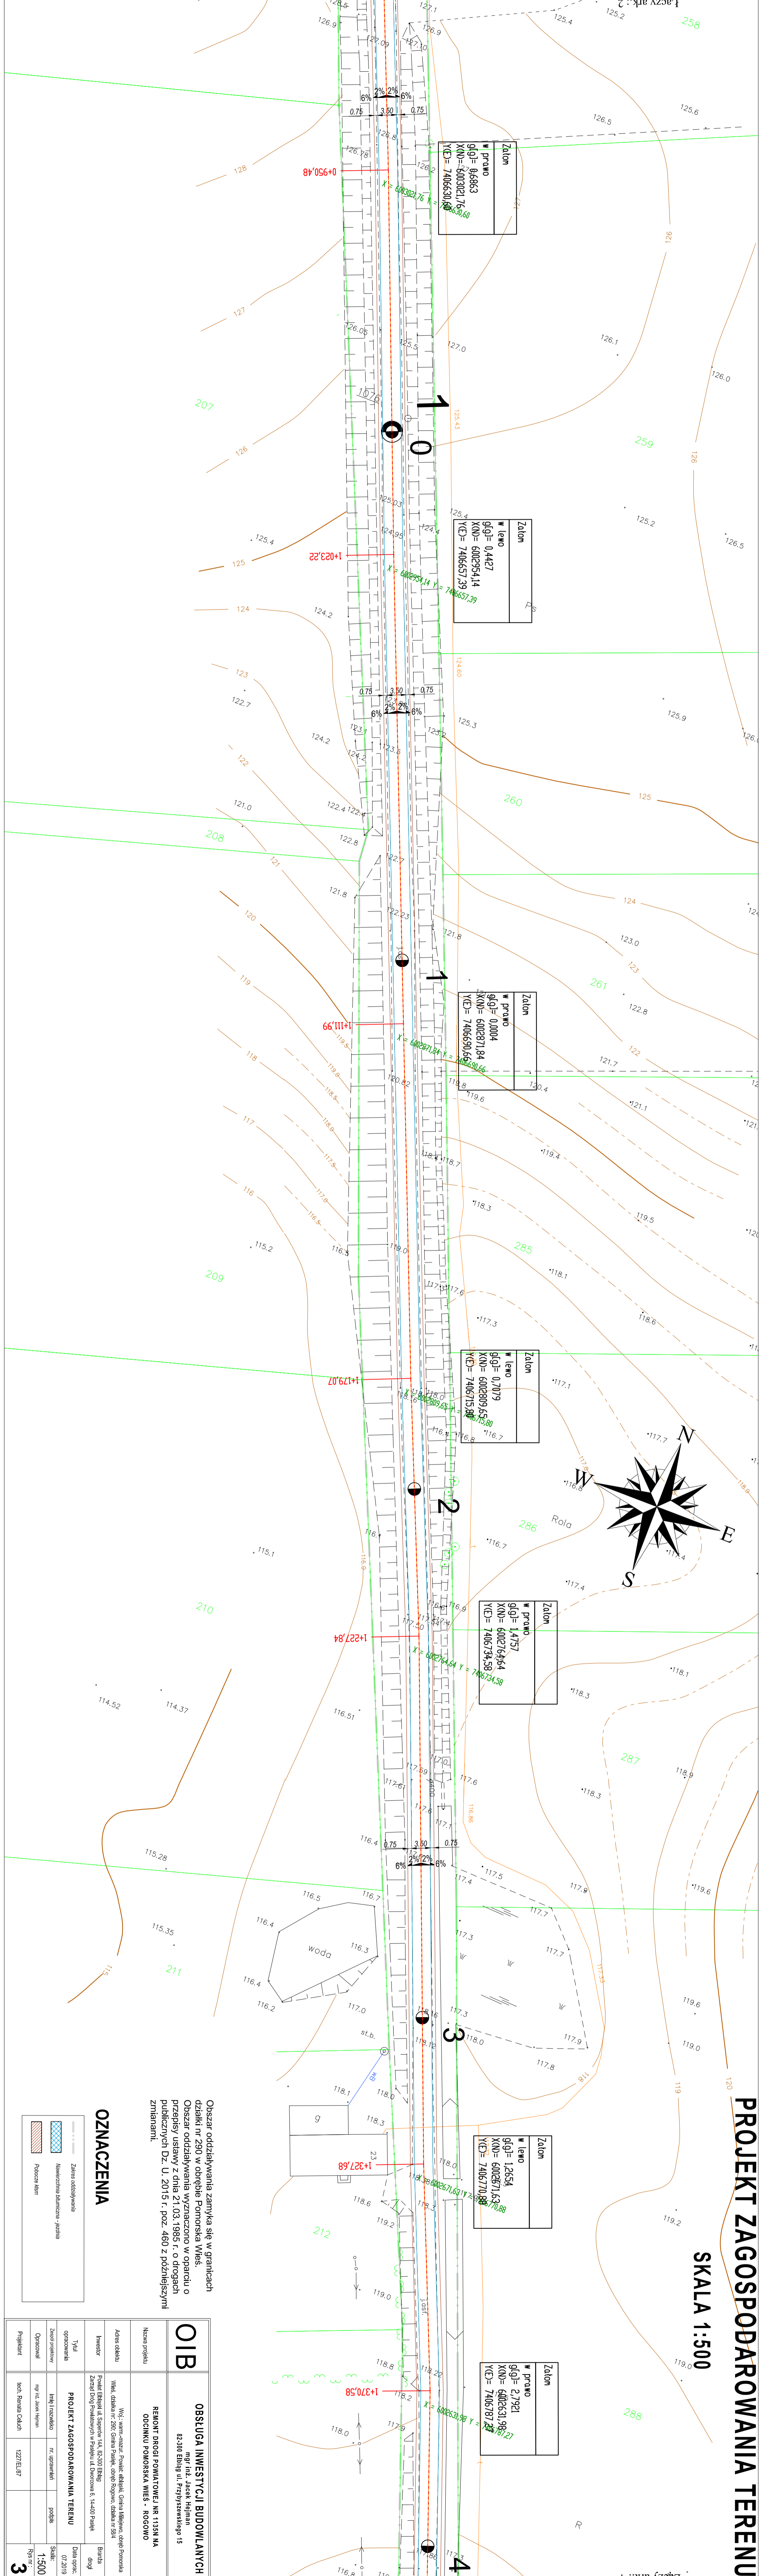


PROJEKT ZAGOSPODAROWANIA TERENU

SKALA 1:500

Łączy ark.: 4

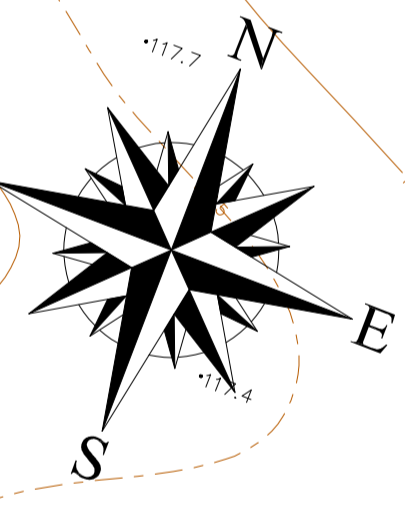

Obszar oddziaływania zamyka się w granicach działki nr 290 w obrębie Pomorska Włes. Obszar oddziaływania wyznaczono w oparciu o przepisy ustawy z dnia 21.03.1985 r. o drogach publicznych Dz. U. 2015 r. poz. 460 z późniejszymi zmianami.

OZNACZENIA

	Zones oddziaływania
	Nawierzchnia bitumiczna - jezdnia
	Powozki beton

OIB	OBSTĘGA INWESTYCJI BUDOWLANYCH	
	mgr inż. Jacek Hejman 82-300 Elbing ul. Przejazdowskięgo 15	
Nazwa projektu	REMONT DRÓG POWIATOWEJ NR 1135N NA ODCINKU POMORSKA WŁES - ROGOWO	
Adres obiektu	Włes, działka nr 290, Gmina Paszki, obręb Rogowo, działka nr 394	
Investor	Zarząd Drog Powiatowych w Paszku ul. Dworcowa 6, 14-100 Paszki	
Typul opracowania	PROJEKT ZAGOSPODAROWANIA TERENU	Data oprac. 07.2019
Zespół projektowy	inż. Iwona Kozłowska	podpis
Opracował	mgr inż. Jacek Hejman	rys nr. 1:500
Projektant	inż. Renata Celiuch	rys nr. 3