
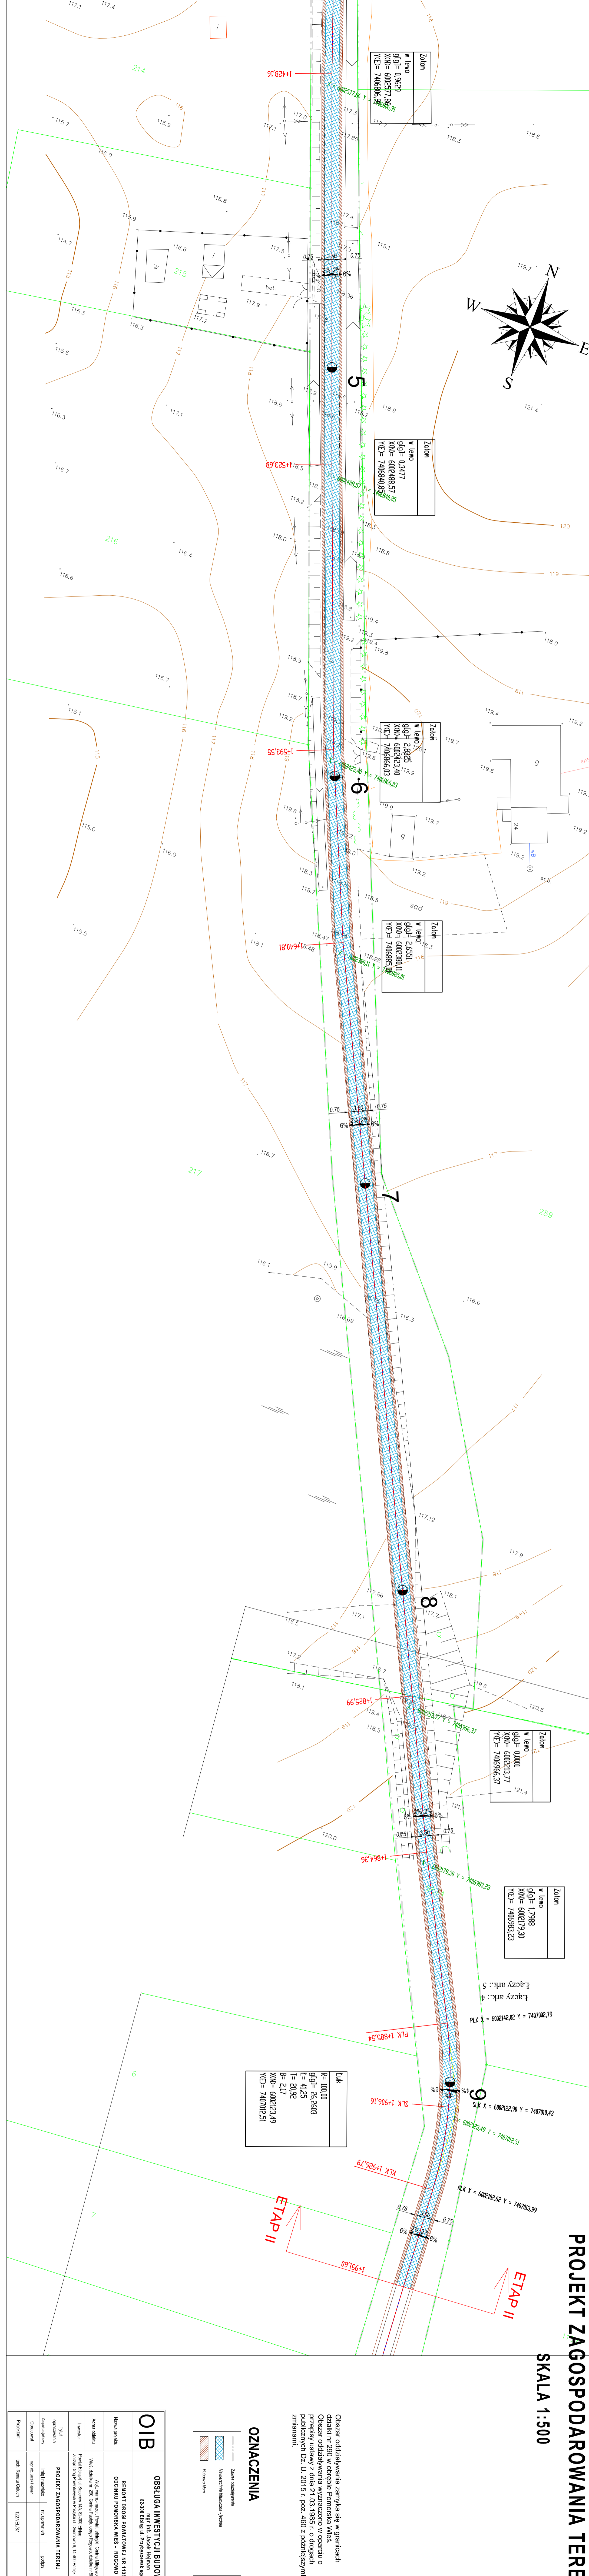


PROJEKT ZAGOSPODAROWANIA TERENU

SKALA 1:500

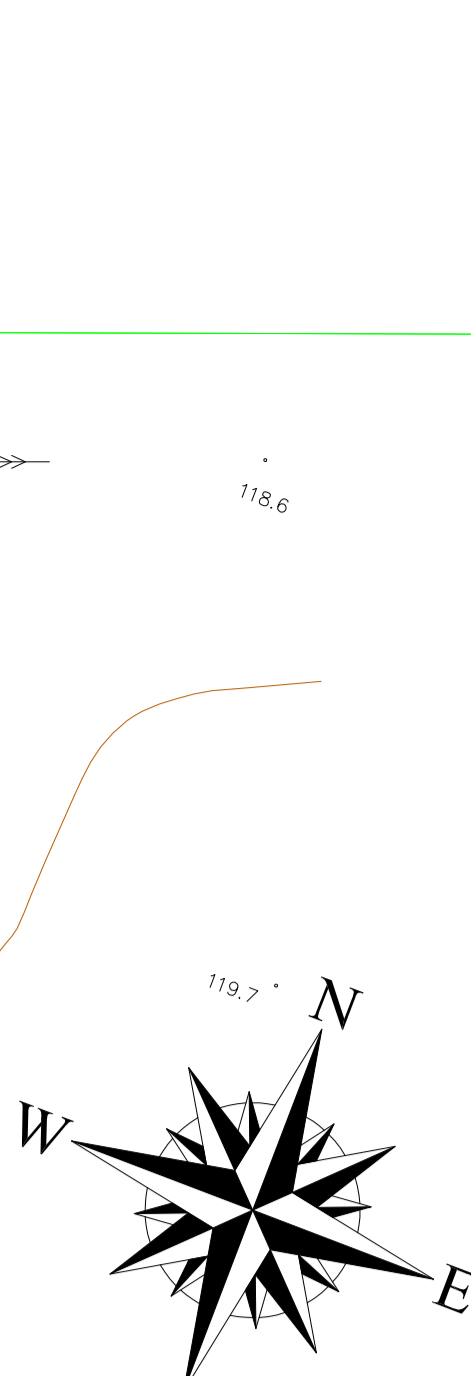

W lewo	g(g)= 0,3629
X(N)= 6002577,86	Y(S)= 7406306,91
Y(CD)= 7406306,91	

W lewo	g(g)= 0,3477
X(N)= 6002488,57	Y(S)= 7406840,95
Y(CD)= 7406840,95	

W lewo	g(g)= 2,8825
X(N)= 6002423,40	Y(S)= 7406866,03
Y(CD)= 7406866,03	

W lewo	g(g)= 2,6551
X(N)= 6002380,11	Y(S)= 7406855,01
Y(CD)= 7406855,01	

Zalozn	g(g)= 0,0001
X(N)= 600213,77	Y(S)= 7406566,37
Y(CD)= 7406566,37	

Zalozn	g(g)= 1,7988
X(N)= 6002179,30	Y(S)= 7406583,23
Y(CD)= 7406583,23	

Luk	R= 100,00
g(g)= 36,2603	L= 41,25
T= 20,92	B= 217
X(N)= 6002123,49	Y(S)= 7407012,51
Y(CD)= 7407012,51	

ETAP II

Zalozn oddzielniowa	
Numerowalnia bilansowa - Jaskola	
Polecanie ziem	

Obszar oddzielenia zamyka się w granicach działki nr 290 w obrębie Formuska Włos. Obszar oddzielenia wyznaczono w oparciu o przepisy ustawy z dnia 21.03.1985 r. o drogach publicznych Dz. U. 2015 r. poz. 460 z późniejszymi zmianami.

OIB	OBSLUGA INWESTYCJI BUDOWLANYCH
mgr inż. Jacek Hęgieman	
82-310 Elbing ul. Przybysławskiego 15	
REMONT DRÓG POWIATOWEJ NR 1135N NA ODCINKU POMORSKA WIEŚ - ROGOWO II ETAP	
Nazwa projektu	
Adres obiektu	116-1; samorządow. Powiat Elbląg, ul. Miłkowska, 94-010 Formuska Włosy, działka nr 290 (ul. Słoneczna, ul. Przybysławskiego, ul. Miłkowska 15)
Inwestor	Powiat Elbląg ul. Słoneczna 104, 82-300 Elbing
Typ i data opracowania	PROJEKT ZAGOSPODAROWANIA TERENU
Zamówienie	nr. uzgromadzi. 14-010 PWAiK
Opracował	mgr inż. Jacek Hęgieman
Projektant	mgr inż. Renata Cichła
Skala	1:500
Projektant	122121.87
	19/1
	3