


PROJEKT ZAGOSPODAROWANIA TERENU

SKALA 1:500

OZNACZENIA

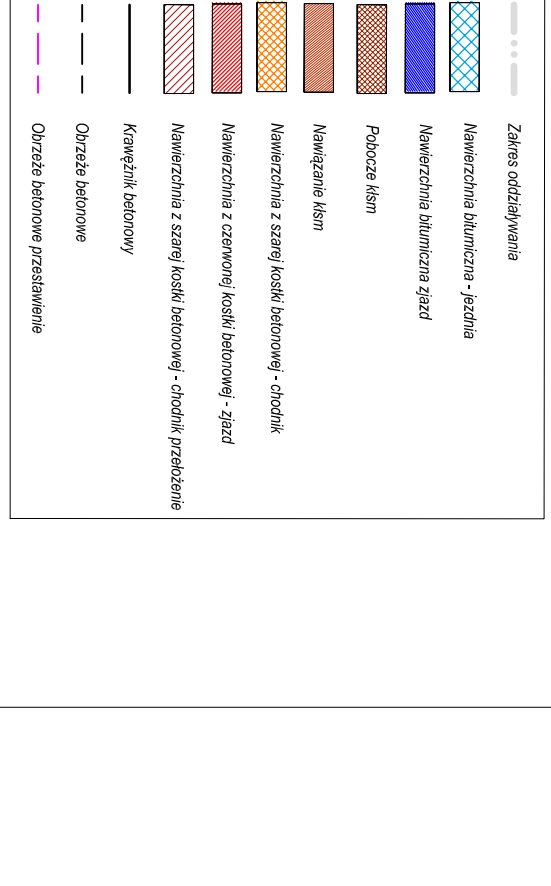

OIB		OBSŁUGA INWESTYCJI BUDOWLANYCH	
ul. m. Jacek Hoffman		82-200 Elbląg ul. Rydygierskiego 15	
Nazwa projektu		REMONT DOP NR 1135N POMORSKA WIEŚ - KAMIEK	
Adres obiektu		Woj. warmińskie, powiat elbląski, Gmina Miłogostowo, drogę komunalną	
Inwestor		Wielki działka nr 637, drogę Pomorska Wś, działka nr 43	
Tytuł opracowania		PROJEKT ZAGOSPODAROWANIA TERENU	
Zespół projektowy		mgr inż. Jacek Hoffman	
Opracował		mgr inż. Jacek Hoffman	
Projektant		mgr inż. Jacek Hoffman	

