



PLAN ZAGOSPODAROWANIA TERENU
SKALA 1:500

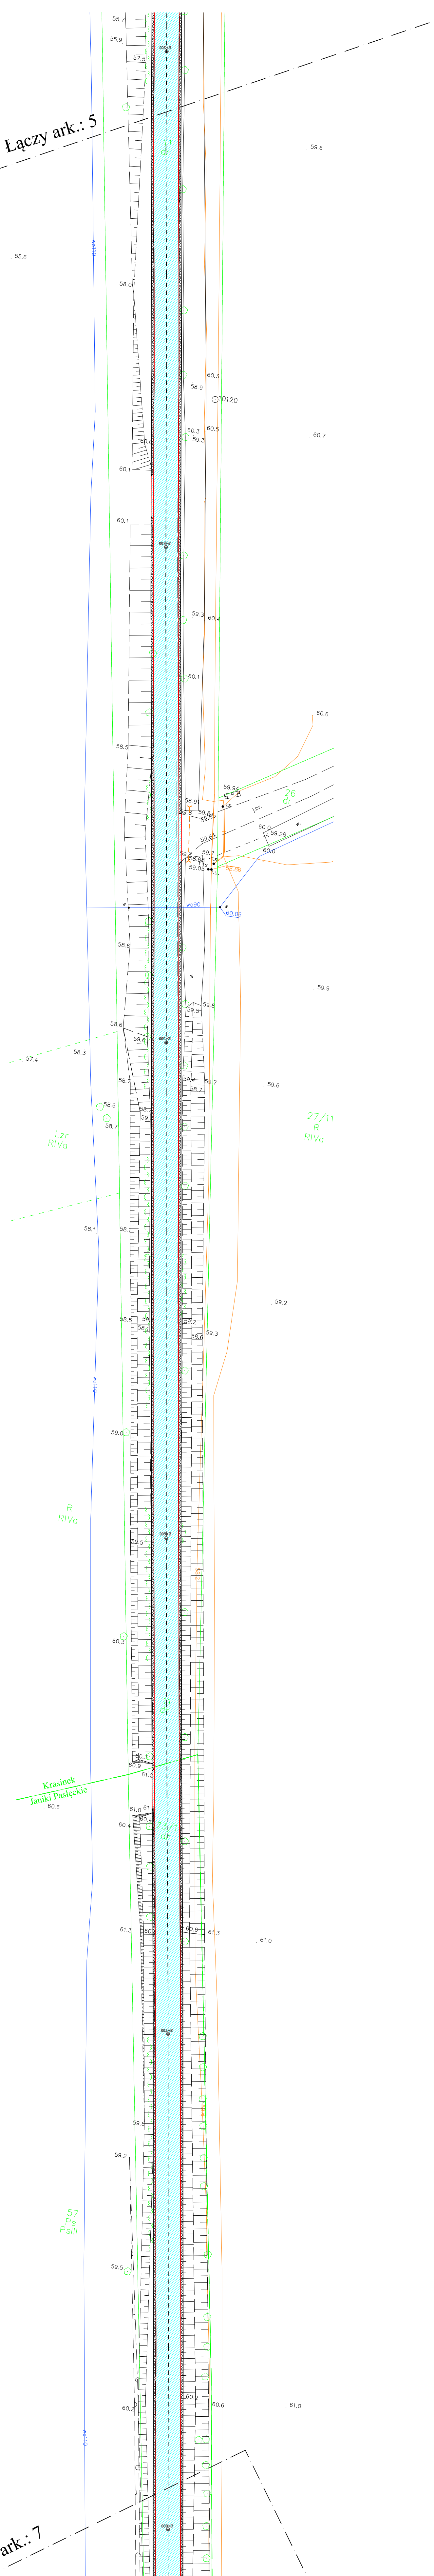

Schemat łączenia arkuszy

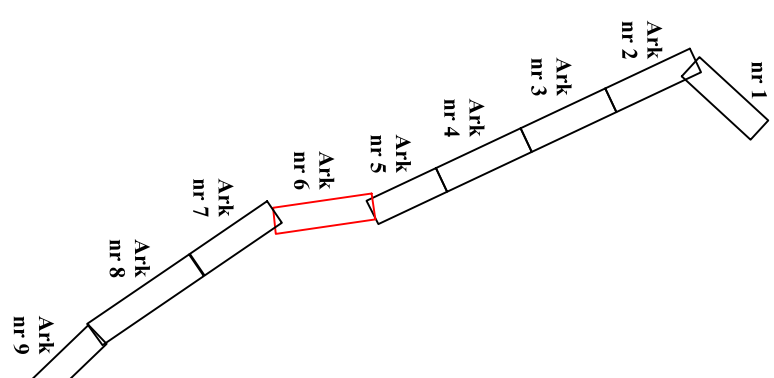

Legenda

- Nawierzchnia z mieszanki SMA11
- Nawierzchnia pobocza z kruszywa łamane go 0/31,5
- Krawężel jezdni
- Przepusty do oczyszczania

Łączy ark.: 7

Krasinek
Janiki Pasłęckie
60,6

57
PDS
SIII

Lzr
RIVo

27/11
R
RIVo

Łączy ark.: 5

TRASA MIEJSCOWA KODZIE		ul. Leśna 6 83-070 Strzyżów
Opracowanie		mgr inż. Marek Makosa
Remont Drogi Powiatowej nr 1158N Młynarska Wola - granica powiatu Ełckiego		
Projekt ERSKI		
UL. SĄPOWY 14a 02-300 EŁK		
Plan zagospodarowania terenu		
Projekt budowlano - wykonawczy		
Data		08.2020
Skala		1 : 500
Projekt		mgr inż. Marek Makosa
Sprawdził		mgr inż. Marek Makosa